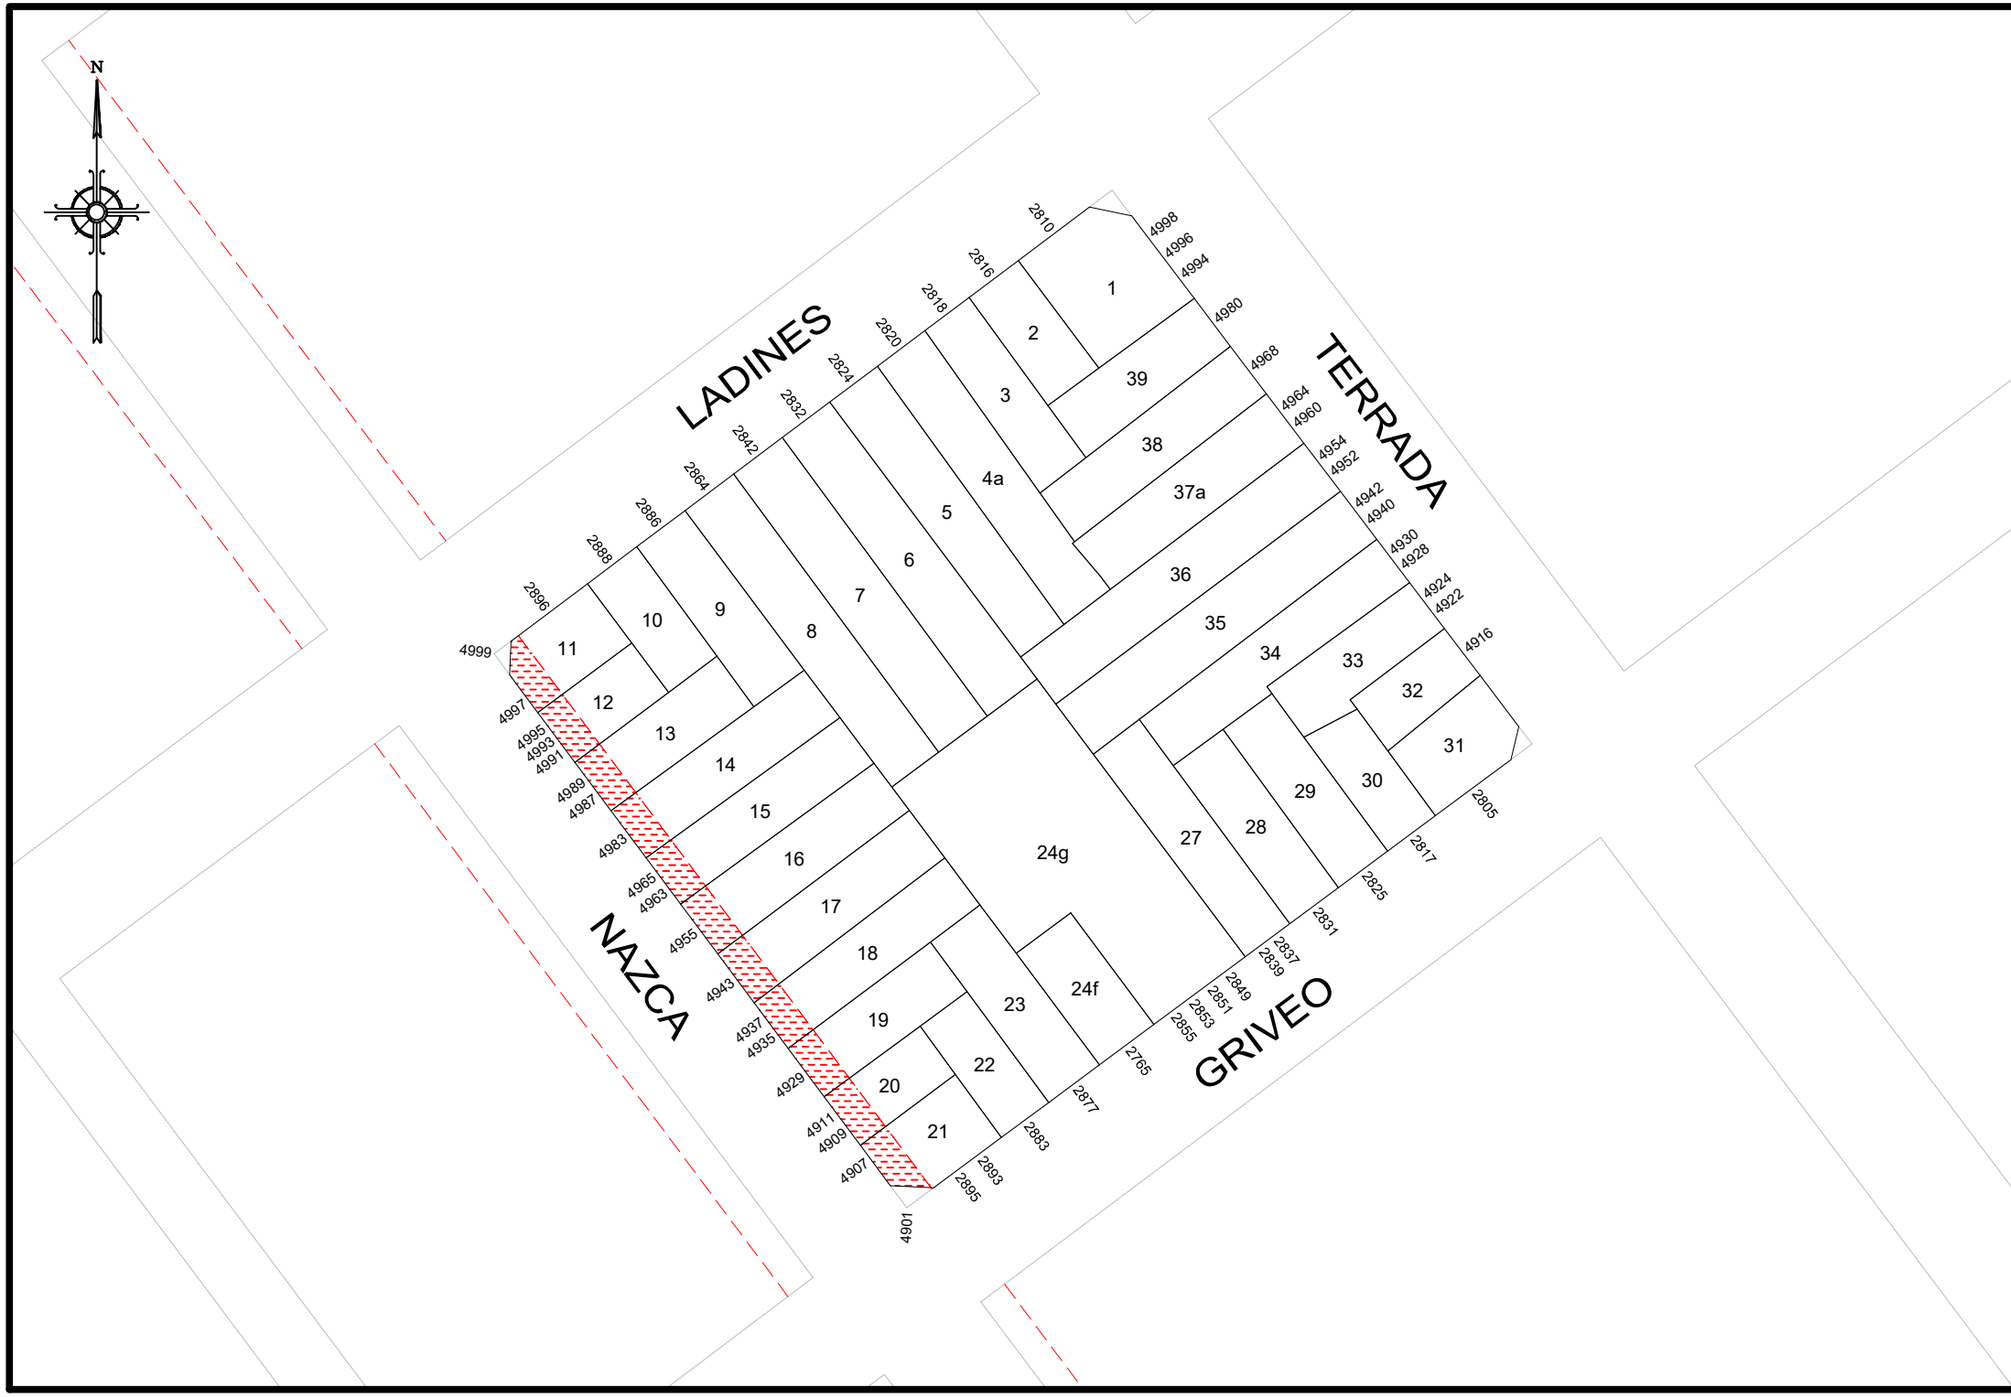

GOBIERNO DE LA CIUDAD AUTONOMA DE BUENOS AIRES

DIRECCION GENERAL DE REGISTRO DE OBRAS Y CATASTRO

PLANO INDICE

C	16
S	75
M	31

ESCALA: 1:1000

HOJA N: 1 / 2

FECHA DE EMISION
06/08/2020

VERSION: 1

GOBIERNO DE LA CIUDAD AUTONOMA DE BUENOS AIRES
DIRECCION GENERAL DE REGISTROS DE OBRAS Y CATASTRO

FORMULARIO PLANO INDICE: ANEXO NORMATIVA

Descripción: El Formulario contiene todas las normativas que se han dictado para la presente manzana.

C 16 | **S 75** | **M 31**

NORMATIVA	NÚMERO	BOLETíN	FECHA	DESCRIPCION	ACLARACIONES	ESTADO
Ordenanza	44095	18717	1989	Línea particularizada sobre Nazca de Francisco Beiró a Albarellos.		
Ley	6099	5526	2018	Línea particularizada sobre NAZCA de AV . FRANCISCI BEIRO a AV . ALBARELLO por incorporacion de la Ord.N° 44095 al Nuevo Codigo Urbanistico. Ley Nro. 6099 G.C.B.A 2018 B.O. 5526. Las parcelas frentistas a la calle NAZCA deberán en caso de obra nueva, solicitar Fiiación de Línea Oficial.		

Nota: El Formulario contiene todas las normativas que se han dictado para la presente manzana. El casillero NORMATIVA si se trata de una Ordenanza, Decreto, Nota, etc. El casillero NÚMERO indica el numero de normativa correspondiente si existiera. El casillero BOLETIN indica el numero de boletín en el que se publicó si fuese publicada. El casillero FECHA indica el año en que se publicó o dictó. El casillero DESCRIPCION reproduce el texto principal de la Normativa dictada. El casillero ACLARACIONES contiene más información y observaciones.

jueves, 06 de agosto de 2020 11:47:40