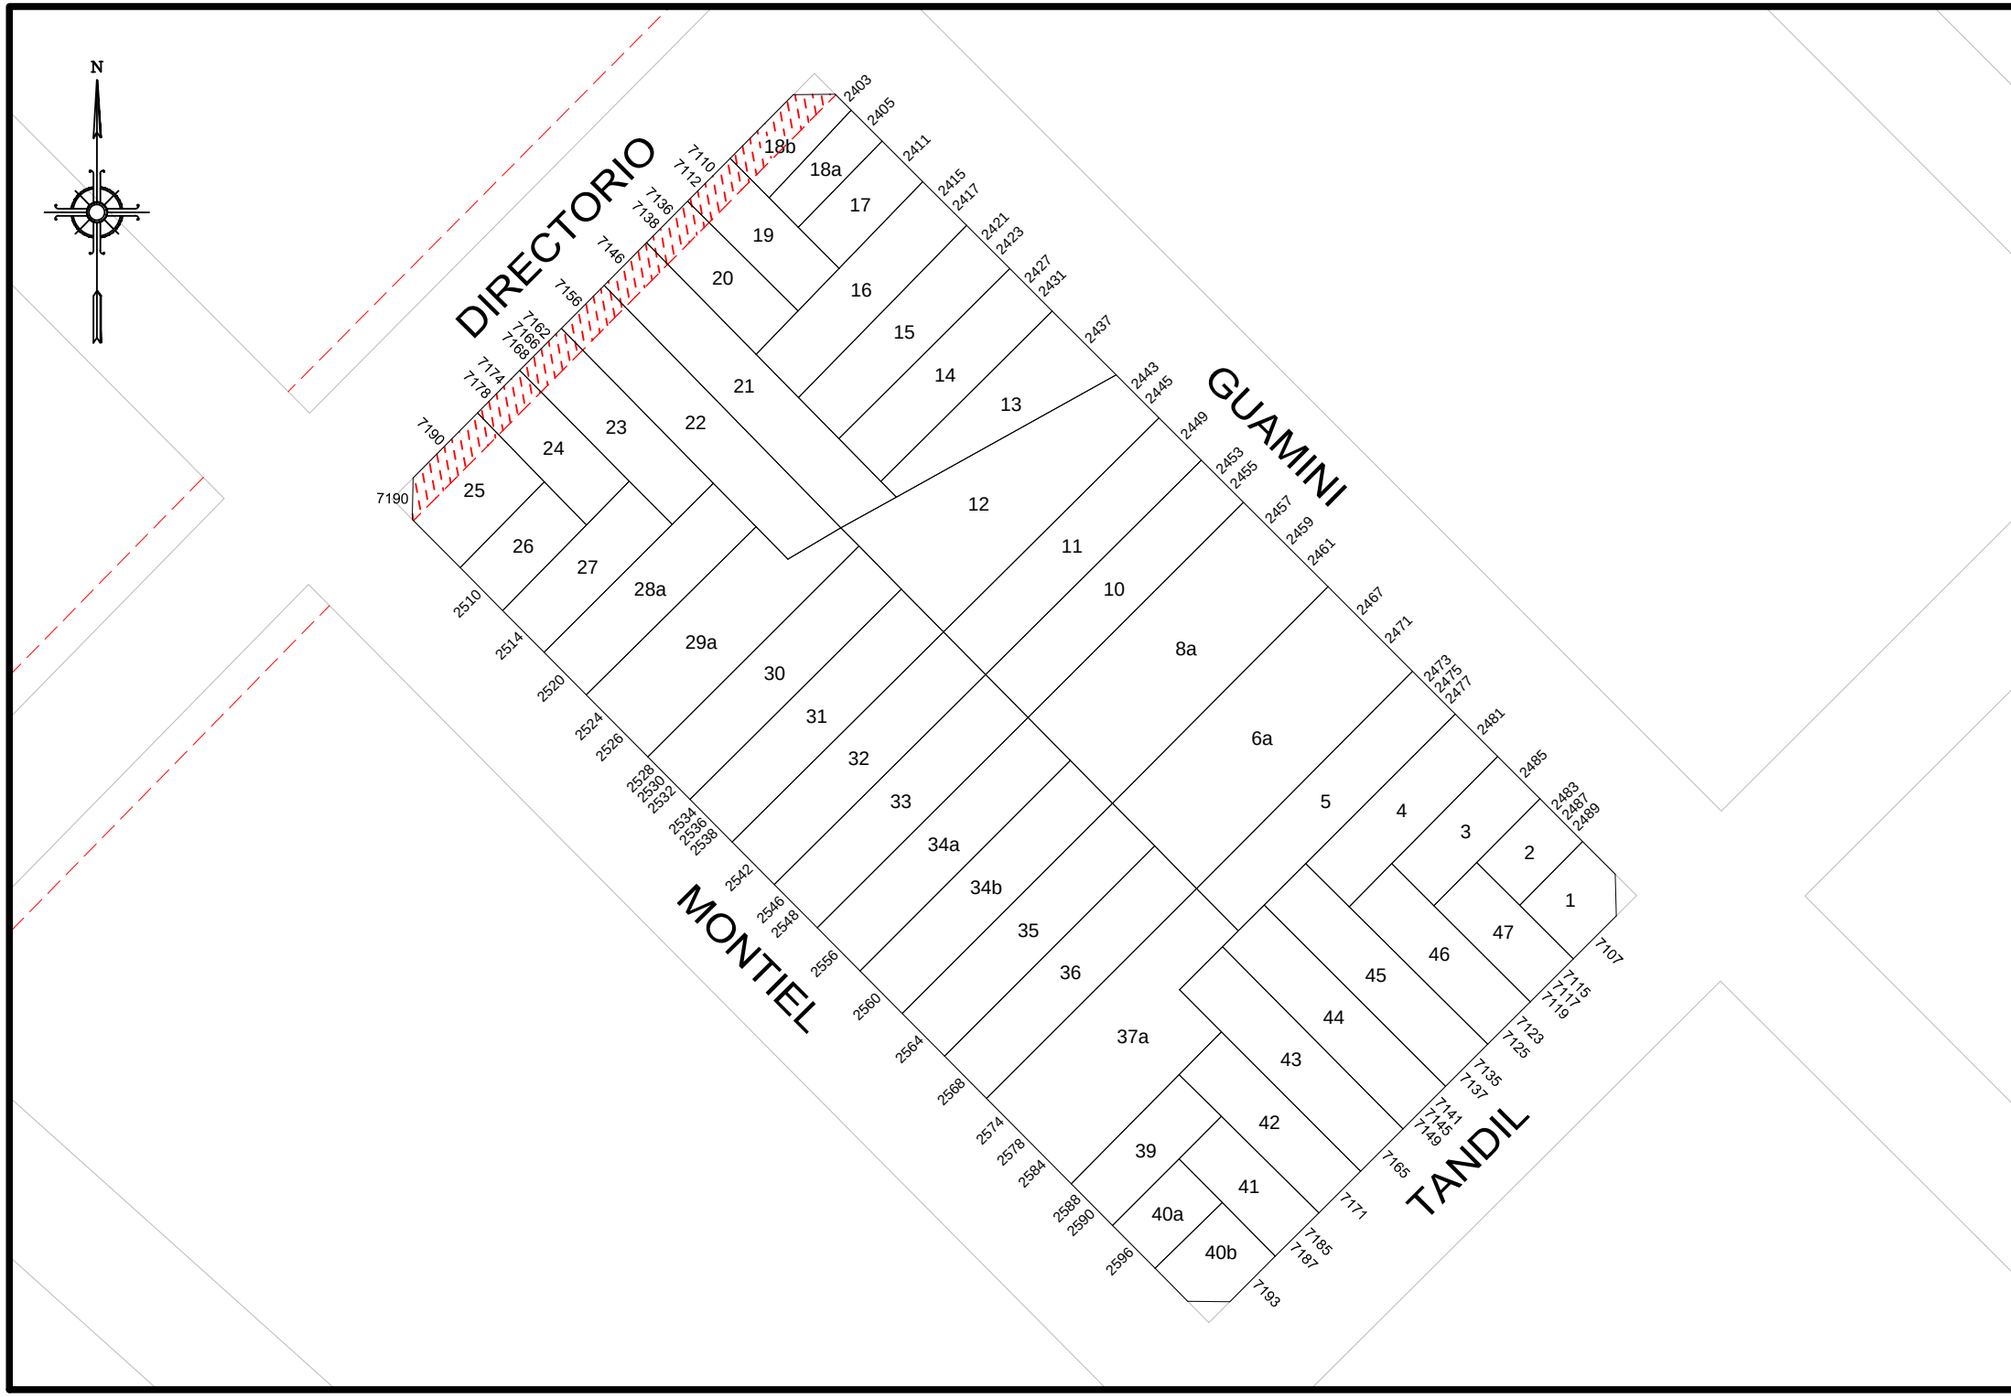

GOBIERNO DE LA CIUDAD AUTONOMA DE BUENOS AIRES

DIRECCION GENERAL DE REGISTRO DE OBRAS Y CATASTRO

PLANO INDICE

C	1
S	76
M	52

ESCALA: 1:1000

HOJA N: 1 / 2

FECHA DE EMISION
03/06/2022

VERSION: 3

GOBIERNO DE LA CIUDAD AUTONOMA DE BUENOS AIRES
DIRECCION GENERAL DE REGISTROS DE OBRAS Y CATASTRO

FORMULARIO PLANO INDICE: ANEXO NORMATIVA

Descripción: El Formulario contiene todas las normativas que se han dictado para la presente manzana.

C 1 | S 76 | M 52

HOJA 2 de 2

NORMATIVA	NÚMERO	BOLETíN	FECHA	DESCRIPCION	ACLARACIONES	ESTADO
Ordenanza	35552	16216	07-02-1980	DENOMINASE DIRECTORIO A LA ACTUAL CALLE CHASCOMUS DE AV. TELLIER A AV. GRAL. PAZ.		
Ordenanza	44095	18717	01-12-1989	LINEA PARTICULARIZADA CALLE DIRECTORIO DE GENERAL PAZ A LISANDRO DE LA TORRE		
Ley	6099	5526	2018	Línea particularizada sobre Directorio de Av. General Paz a Av. Lisandro De La Torre por incorporacion de la Ord.N° 44095 al CUR.		

Nota: El Formulario contiene todas las normativas que se han dictado para la presente manzana. El casillero NORMATIVA si se trata de una Ordenanza, Decreto, Nota, etc. El casillero NÚMERO indica el numero de normativa correspondiente si existiera. El casillero BOLETIN indica el numero de boletín en el que se publicó si fuese publicada. El casillero FECHA indica el año en que se publicó o dictó. El casillero DESCRIPCION reproduce el texto principal de la Normativa dictada. El casillero ACLARACIONES contiene más información y observaciones.

domingo, 05 de junio de 2022 03:35:23 p.m.