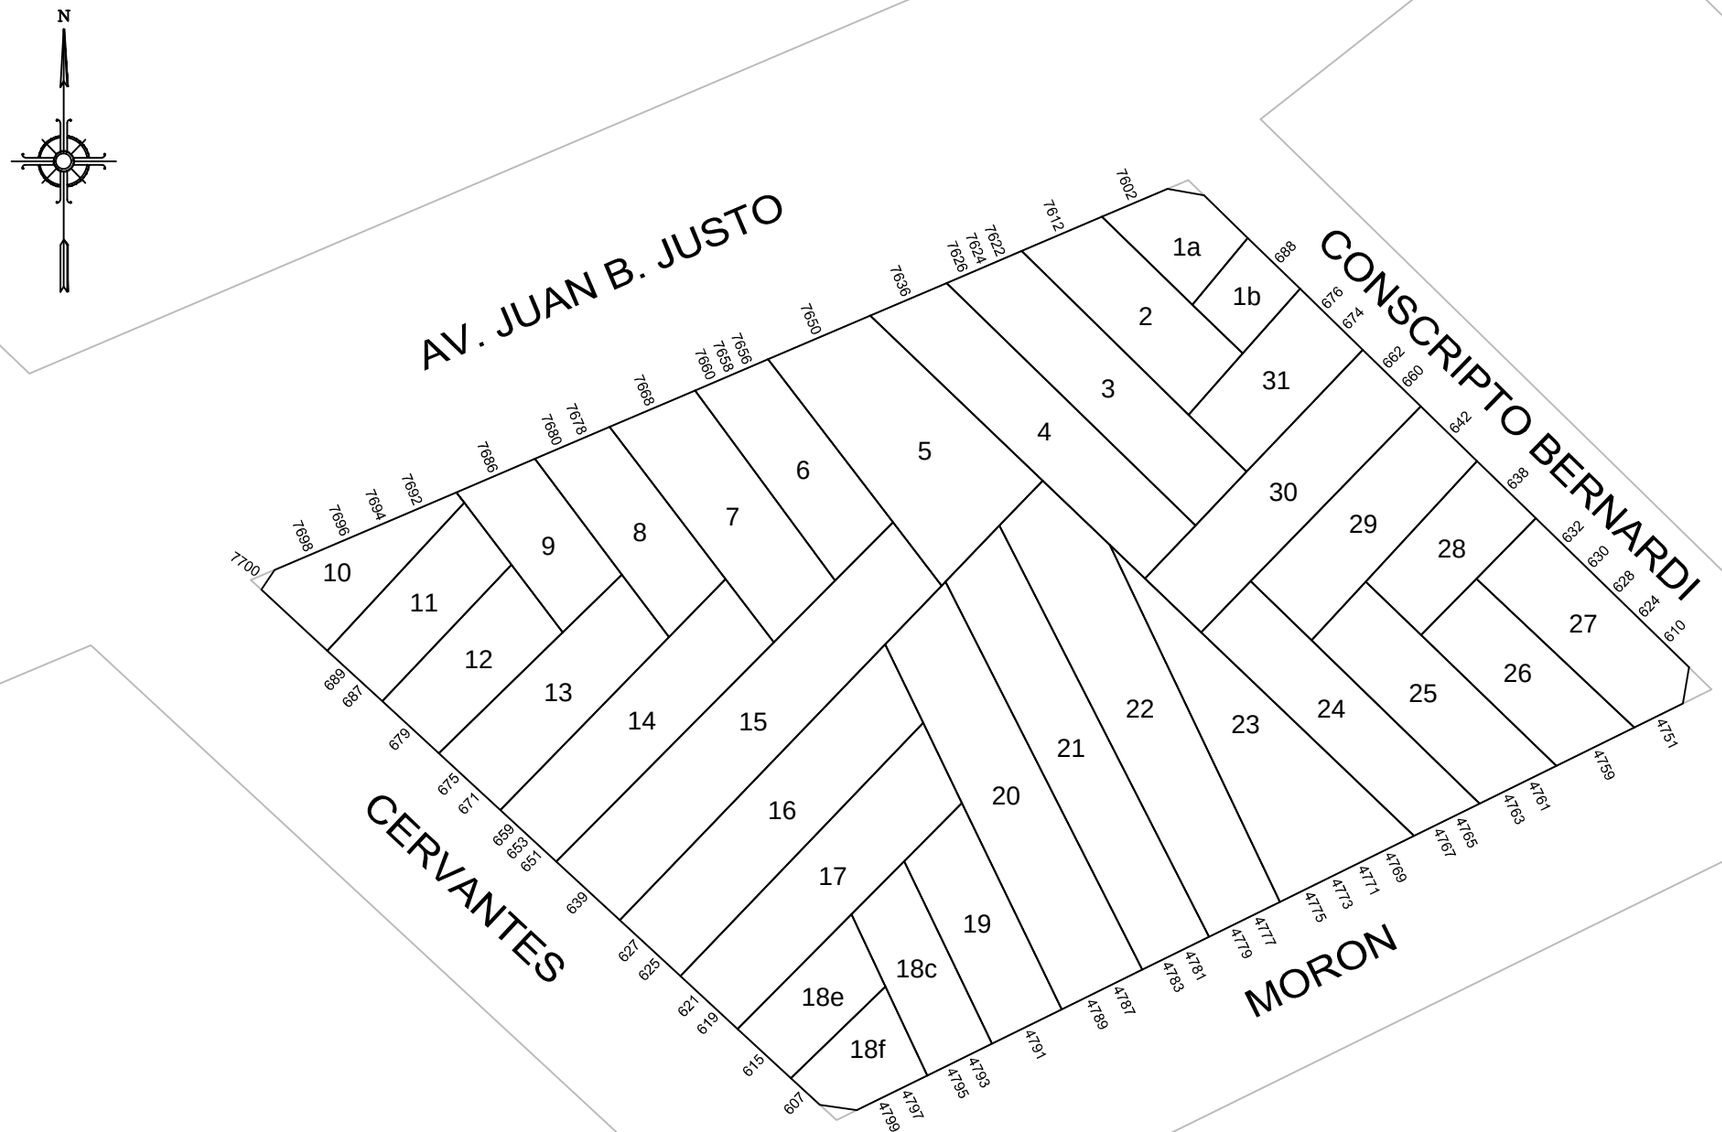

GOBIERNO DE LA CIUDAD AUTONOMA DE BUENOS AIRES

DIRECCION GENERAL DE REGISTRO DE OBRAS Y CATASTRO

PLANO INDICE

C 1
S 77
M 28B

ESCALA: 1:750

HOJA N: 1 / 2

FECHA DE EMISION
27/04/2017

VERSION: 2

GOBIERNO DE LA CIUDAD AUTONOMA DE BUENOS AIRES
DIRECCION GENERAL DE REGISTROS DE OBRAS Y CATASTRO

FORMULARIO PLANO INDICE: ANEXO NORMATIVA

Descripción: El Formulario contiene todas las normativas que se han dictado para la presente manzana.

C 1 | **S 77** | **M 28B**

HOJA 2 de 2

NORMATIVA	NÚMERO	BOLETíN	FECHA	DESCRIPCION	ACLARACIONES	ESTADO
Decreto	10410		1950	RECTIFICACION LINEA MUNICIPAL AV. JUAN B. JUSTO. 03-03-60. B.R.		
Decreto	1920		1950	Cambio de nomenclatura de la "Av.Juan B. Justo" en "Av. 17 de Octubre" y modificación del número de puerta correspondiente con el anterior.		
Disposición superior			31-10-1955	Vuelve a cambiarse la nomenclatura de la Avenida 17 de Octubre por la anterior Avenida Juan B. Justo.		

Nota: El Formulario contiene todas las normativas que se han dictado para la presente manzana. El casillero NORMATIVA si se trata de una Ordenanza, Decreto, Nota, etc. El casillero NÚMERO indica el numero de normativa correspondiente si existiera. El casillero BOLETIN indica el numero de boletín en el que se publicó si fuese publicada. El casillero FECHA indica el año en que se publicó o dictó. El casillero DESCRIPCION reproduce el texto principal de la Normativa dictada. El casillero ACLARACIONES contiene más información y observaciones.

jueves, 27 de abril de 2017 02:54:39 p.m.