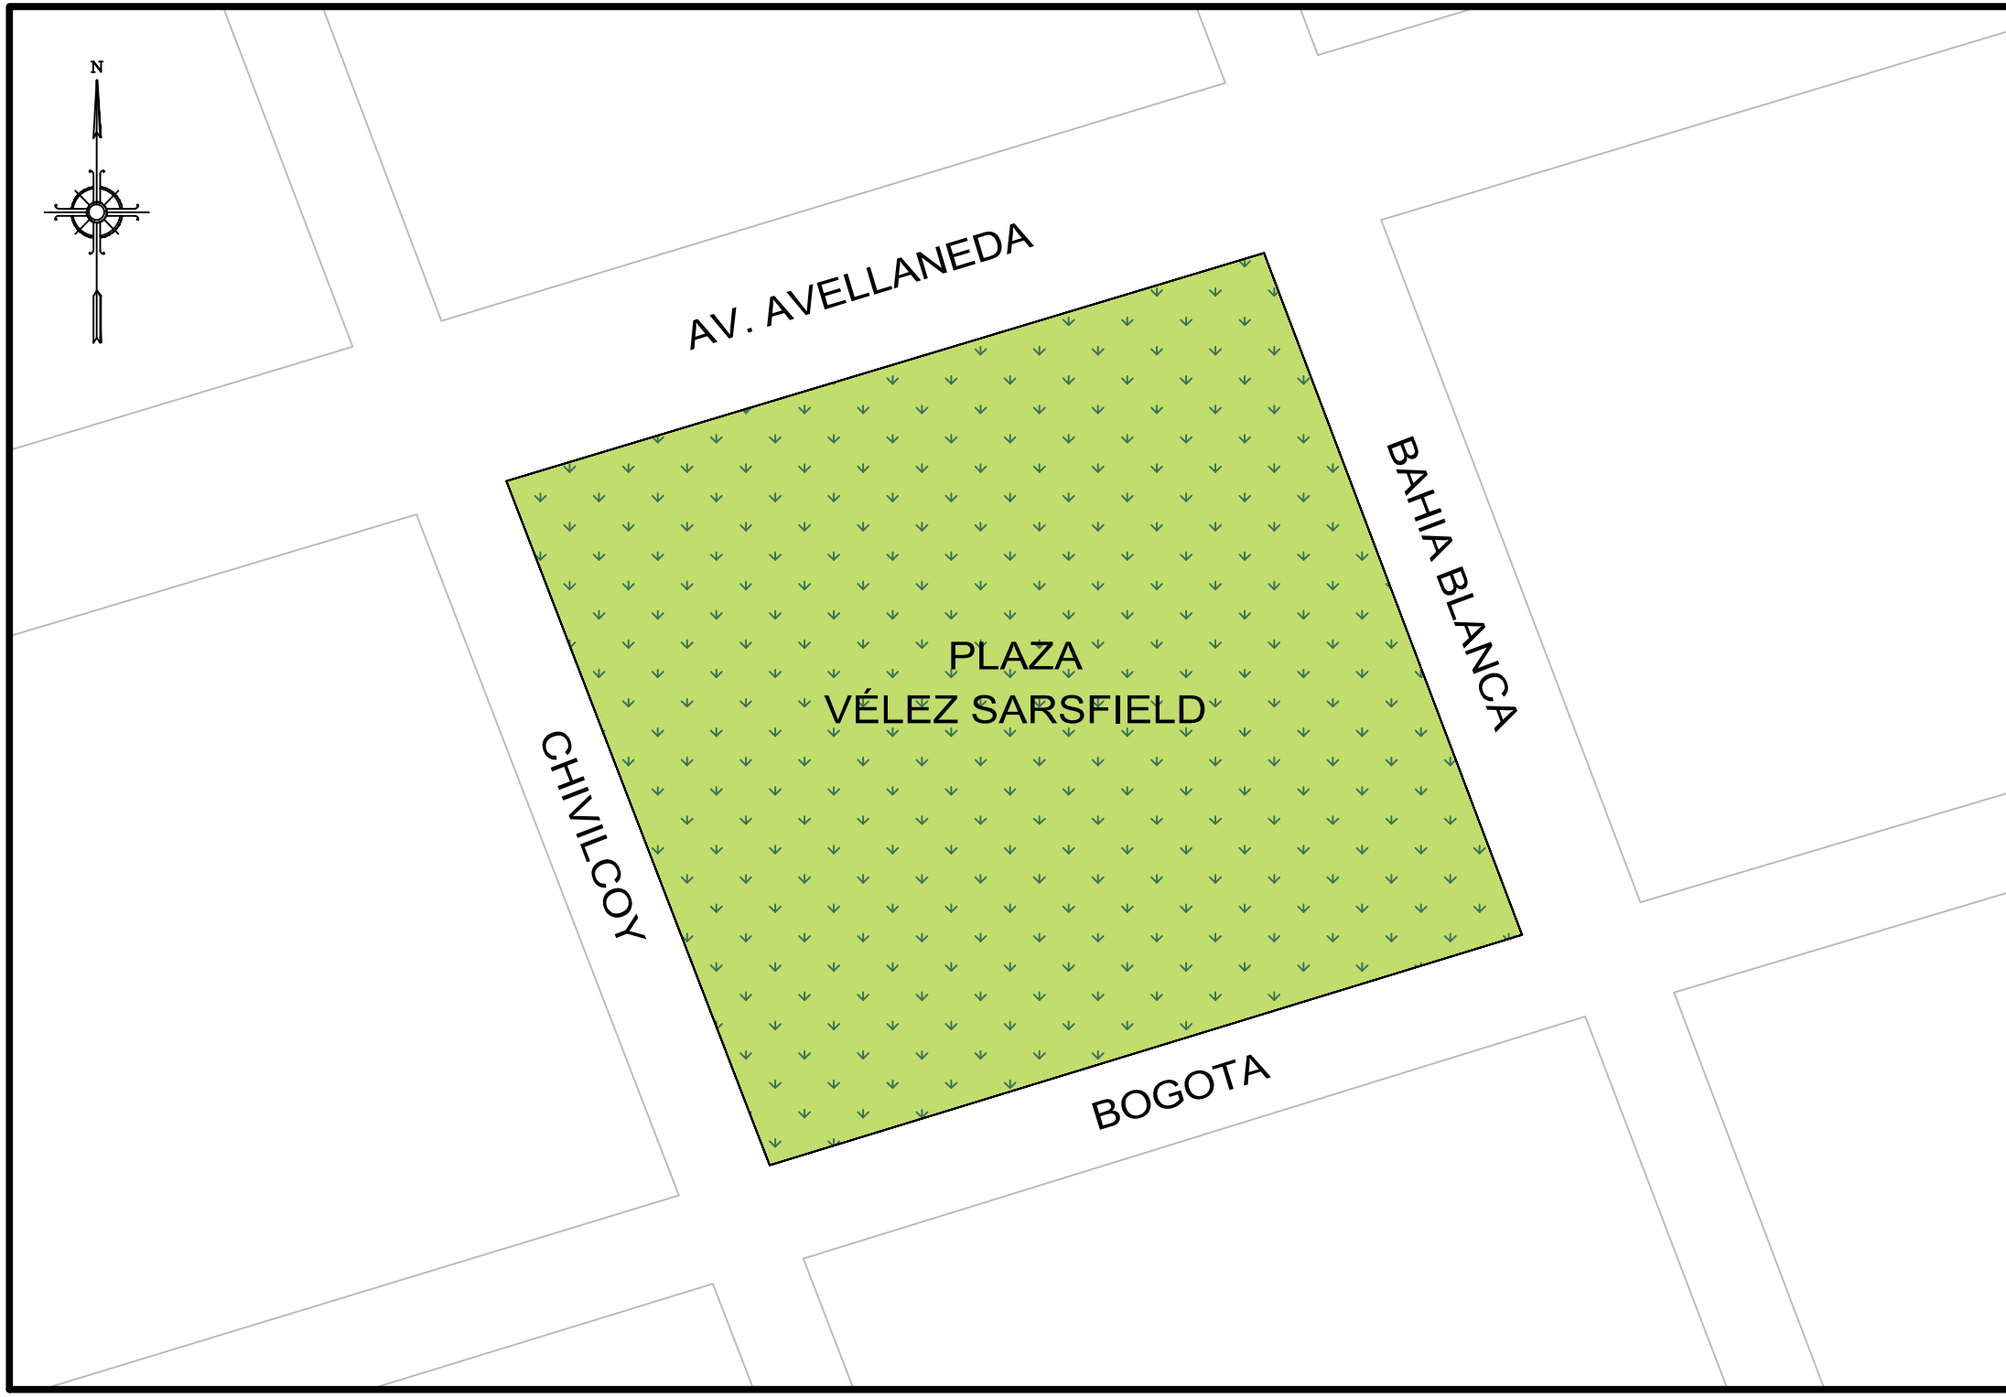

GOBIERNO DE LA CIUDAD AUTONOMA DE BUENOS AIRES
DIRECCION GENERAL DE REGISTRO DE OBRAS Y CATASTRO

PLANO INDICE

C 1
S 77
M 101

ESCALA: 1:1000

HOJA N: 1 / 2

FECHA DE EMISION
21/05/2019

VERSION: 1

GOBIERNO DE LA CIUDAD AUTONOMA DE BUENOS AIRES
DIRECCION GENERAL DE REGISTROS DE OBRAS Y CATASTRO

FORMULARIO PLANO INDICE: ANEXO NORMATIVA

Descripción: El Formulario contiene todas las normativas que se han dictado para la presente manzana.

C 1 | S 77 | M 101

NORMATIVA	NÚMERO	BOLETíN	FECHA	DESCRIPCION	ACLARACIONES	ESTADO
Acta	28/11/1894		1894	Por Acta del 28/11/1894 se denominó "Vélez Sarsfield" a la plaza ubicada entre las actuales calles Bahía Blanca, Bogotá, Chivilcoy y la Av. Avellaneda.		Vigente
Ordenanza	29562	14876	1974	Denomínase "Dr. Ramón Carrillo" a la actual calle Chivilcoy en toda su extensión.	Decreto 5489	Derogada por el Decreto-Ordenanza 1665-1976
Decreto - Ordenanza	1665	15257	1976	Derógase la ordenanza.29562. 05-76.		

Nota: El Formulario contiene todas las normativas que se han dictado para la presente manzana. El casillero NORMATIVA si se trata de una Ordenanza, Decreto, Nota, etc. El casillero NÚMERO indica el numero de normativa correspondiente si existiera. El casillero BOLETIN indica el numero de boletín en el que se publicó si fuese publicada. El casillero FECHA indica el año en que se publicó o dictó. El casillero DESCRIPCION reproduce el texto principal de la Normativa dictada. El casillero ACLARACIONES contiene más información y observaciones.

martes, 21 de mayo de 2019 09:55:54 a.m.