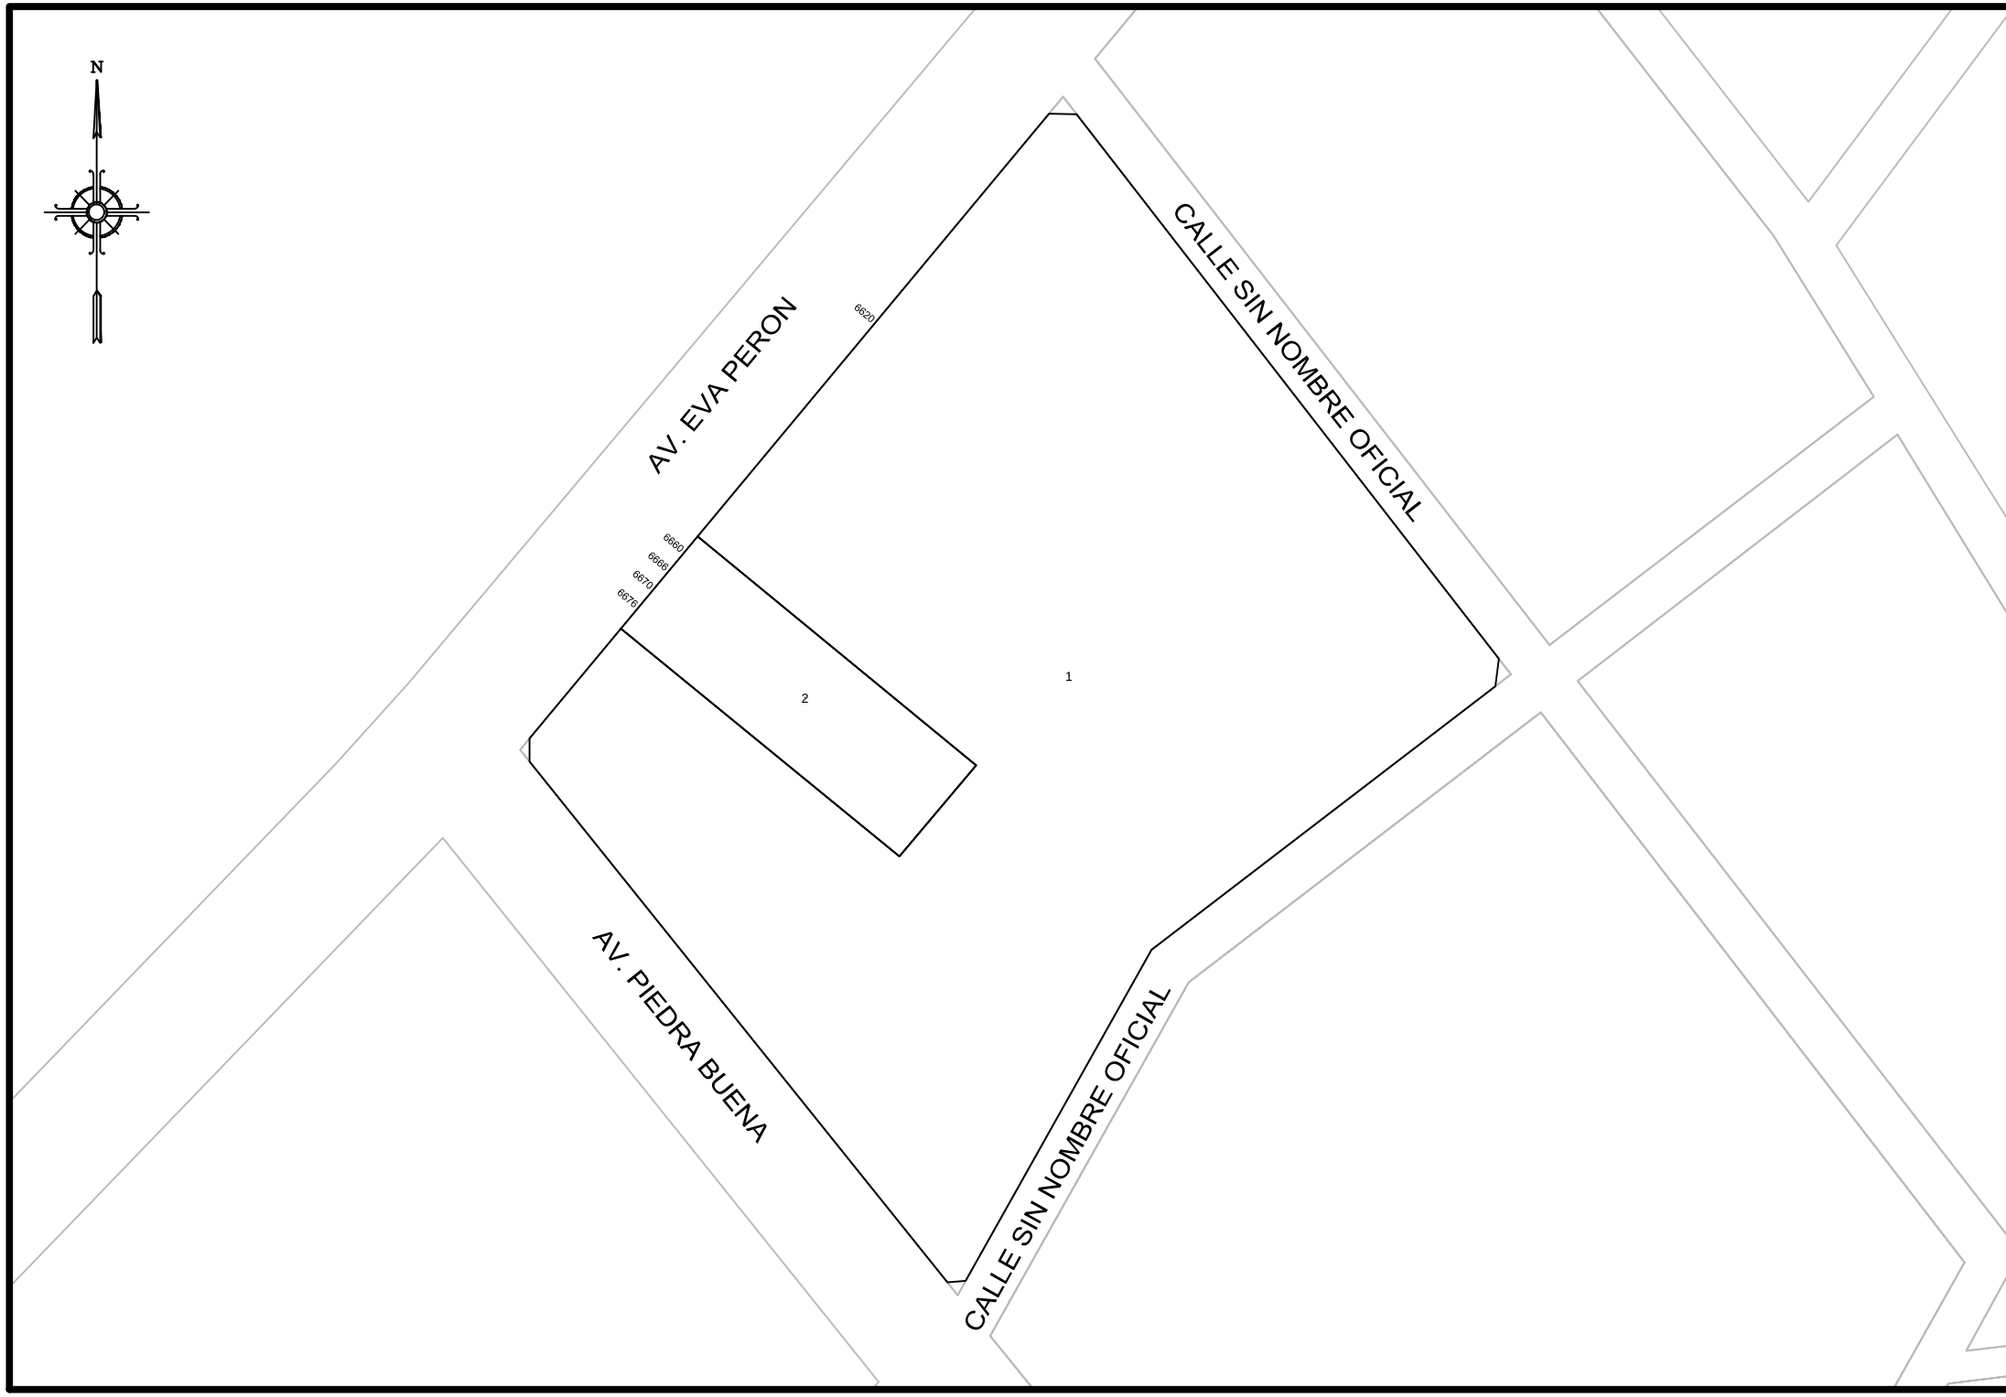

GOBIERNO DE LA CIUDAD AUTONOMA DE BUENOS AIRES

DIRECCION GENERAL DE REGISTRO DE OBRAS Y CATASTRO

PLANO INDICE

C	1
S	78
M	75J

ESCALA: 1:1500

HOJA N: 1 / 2

FECHA DE EMISION
05/03/2018

VERSION: 4

GOBIERNO DE LA CIUDAD AUTONOMA DE BUENOS AIRES
DIRECCION GENERAL DE REGISTROS DE OBRAS Y CATASTRO

FORMULARIO PLANO INDICE: ANEXO NORMATIVA

Descripción: El Formulario contiene todas las normativas que se han dictado para la presente manzana.

C 1 | **S 78** | **M 75J**

NORMATIVA	NÚMERO	BOLETíN	FECHA	DESCRIPCION	ACLARACIONES	ESTADO
						No existen normativas para la manzana.
Ordenanza	23880		1968	Modifícase la escritura del nombre "Piedrabuena" en "Piedra Buena" BM-13397/1971	Ordenanza 23880/1968	
Decreto	24624		1950	Rectificación del trazado Av. Piedra Buena Ord. 23475/1968. Prioridad 2	Decreto 24624/1950 - Expte. 139270/50	
Ordenanza	44095			Linea Particularizada sobre la calle Piedra Buena de Av. Argentina a Au. Dellepiane	Ordenanza 44095 - BM 15717	
Ordenanza	45667		1991	Denomínese Eva Perón a la actual Av. Del Trabajo en toda su extensión.	BM - 19207	

Nota: El Formulario contiene todas las normativas que se han dictado para la presente manzana. El casillero NORMATIVA si se trata de una Ordenanza, Decreto, Nota, etc. El casillero NÚMERO indica el numero de normativa correspondiente si existiera. El casillero BOLETIN indica el numero de boletín en el que se publicó si fuese publicada. El casillero FECHA indica el año en que se publicó o dictó. El casillero DESCRIPCION reproduce el texto principal de la Normativa dictada. El casillero ACLARACIONES contiene más información y observaciones.

lunes, 05 de marzo de 2018 08:47:24 a.m.