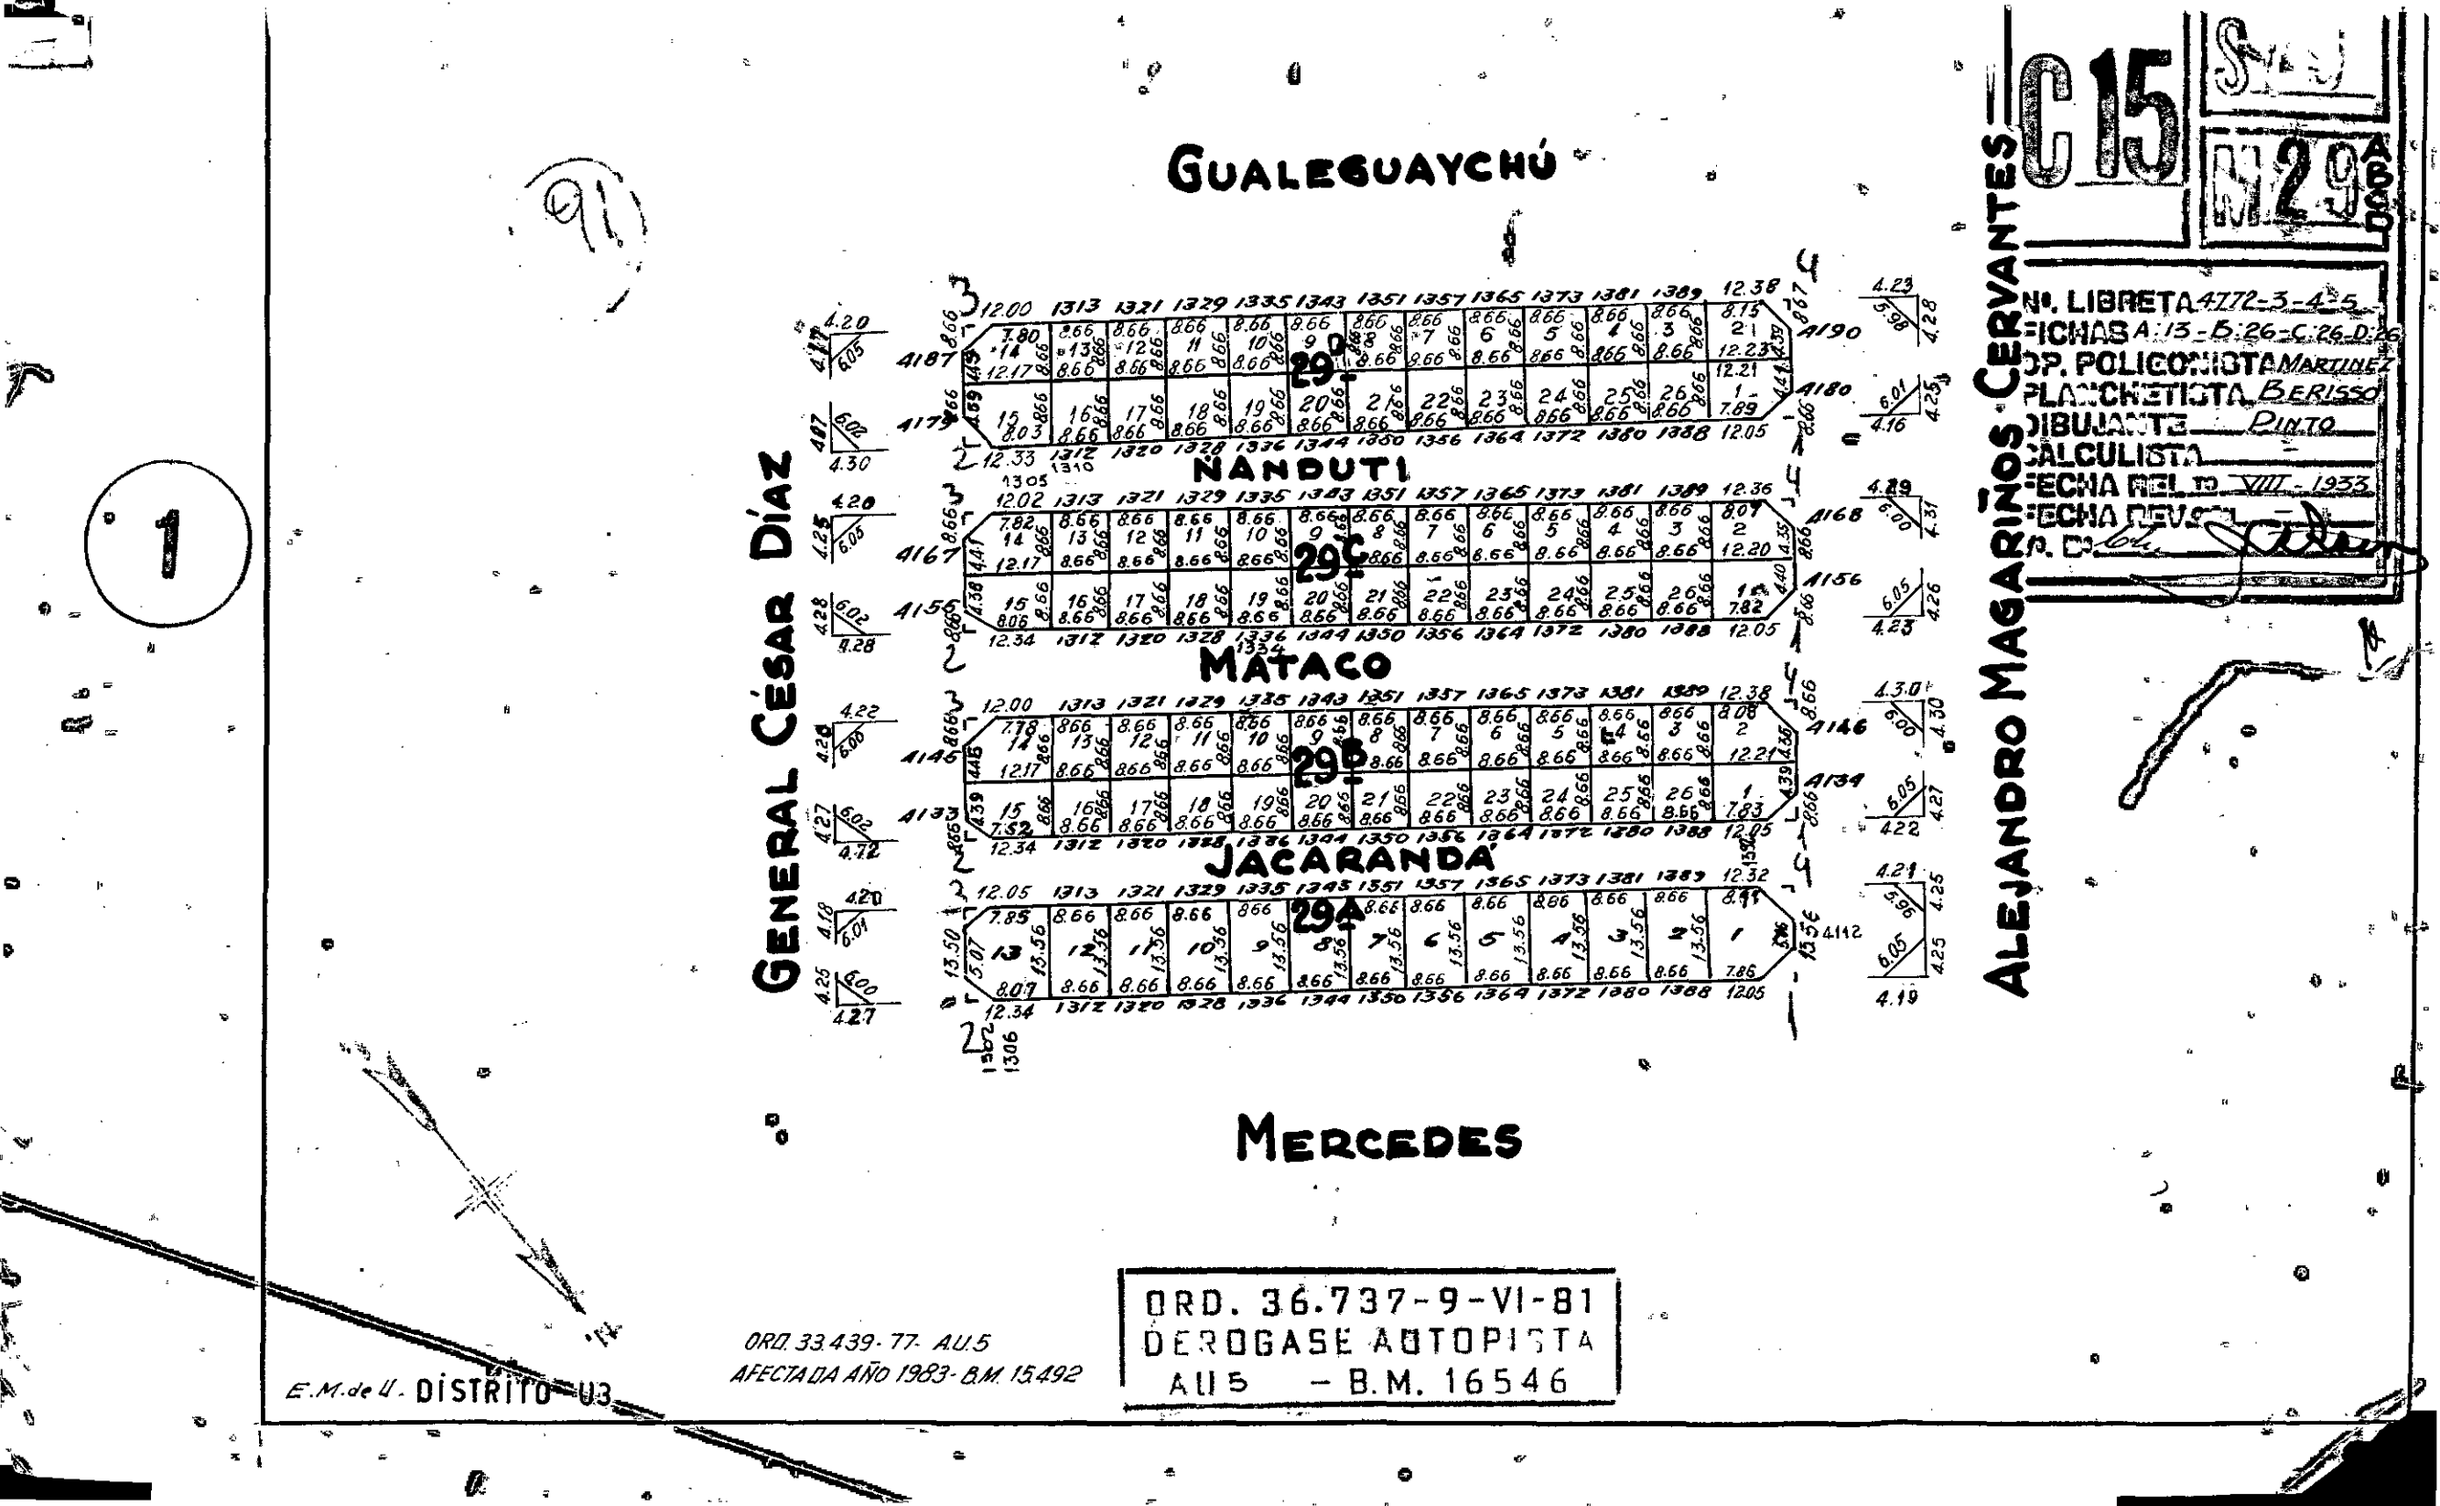
GUALEGUAYCHÚ
NANDUTI
MATACO
JACARANDÁ
MERCEDES
GENERAL CÉSAR DÍAZ
ALEJANDRO MAGARIÑOS CERVANTES
C 15
M 29
Nº. LIBRETA 4772-3-4-5
FICHAS A:13-B:26-C:26-D:26
OP. POLIGONISTA MARTINEZ
PLANCHETISTA BERISSO
DIBUJANTE PINTO
CALCULISTA
FECHA REL. TO VIII - 1933
FECHA REV. SEL.
ORD. 36.737-9-VI-81
DEROGASE AUTOPISTA
AU5 - B.M. 16546
ORD. 33.439-77- AU.5
AFECTADA AÑO 1983- B.M. 15.492
E.M. de U. DISTRITO U3