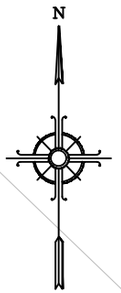

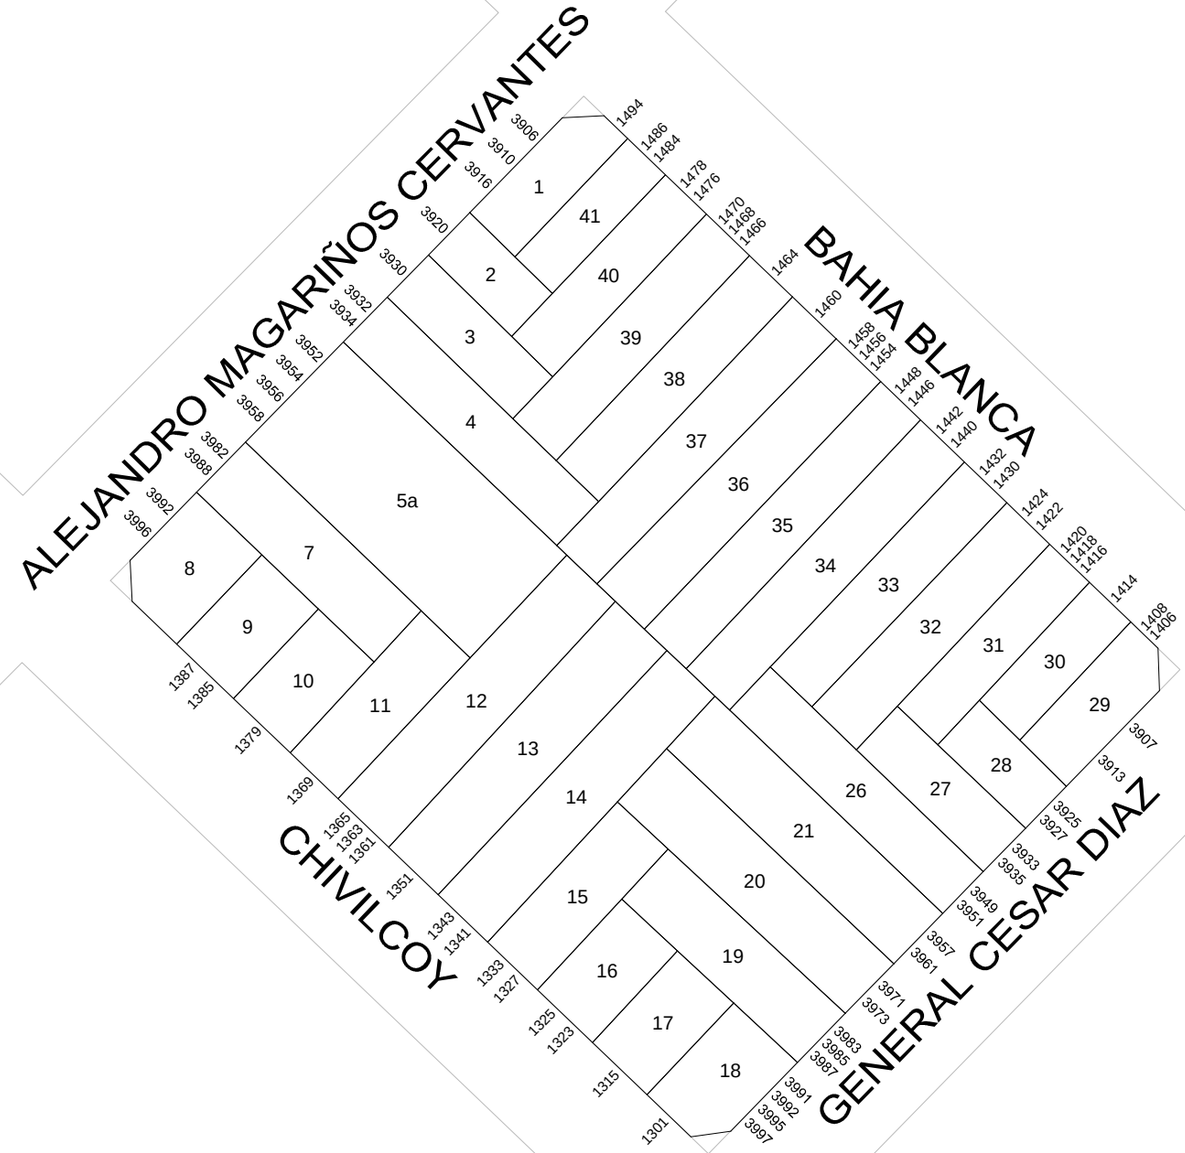

GOBIERNO DE LA CIUDAD AUTONOMA DE BUENOS AIRES

DIRECCION GENERAL DE REGISTRO DE OBRAS Y CATASTRO

PLANO INDICE

C 15

S 79

M 54

ESCALA: 1:1000

HOJA N: 1 / 2

FECHA DE EMISION
16/08/2019

VERSION: 3

GOBIERNO DE LA CIUDAD AUTONOMA DE BUENOS AIRES
DIRECCION GENERAL DE REGISTROS DE OBRAS Y CATASTRO

FORMULARIO PLANO INDICE: ANEXO NORMATIVA

Descripción: El Formulario contiene todas las normativas que se han dictado para la presente manzana.

C 15 | **S 79** | **M 54**

HOJA 2 de 2

NORMATIVA	NÚMERO	BOLETíN	FECHA	DESCRIPCION	ACLARACIONES	ESTADO
Ordenanza	29562	14876	05-09-1974	Denominase "Dr. Ramón Carrillo" a la actual calle Chivilcoy en toda su extensión.	Decreto 5489	Derogada por el Decreto/Ordenanza 1665-1976
Decreto - Ordenanza	1665	15257	27-04-1976	DEROGASE LA ORD.29562. 05-76.		
Ordenanza	33439	15492	1977	AU.5. AFECTADA AÑO 1983.		
Ordenanza	36737	16546	09-06-1981	DEROGASE AUTOPISTA A.U.5.		

Nota: El Formulario contiene todas las normativas que se han dictado para la presente manzana. El casillero NORMATIVA si se trata de una Ordenanza, Decreto, Nota, etc. El casillero NÚMERO indica el numero de normativa correspondiente si existiera. El casillero BOLETIN indica el numero de boletín en el que se publicó si fuese publicada. El casillero FECHA indica el año en que se publicó o dictó. El casillero DESCRIPCION reproduce el texto principal de la Normativa dictada. El casillero ACLARACIONES contiene más información y observaciones.

viernes, 16 de agosto de 2019 03:06:56 p.m.