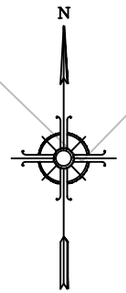

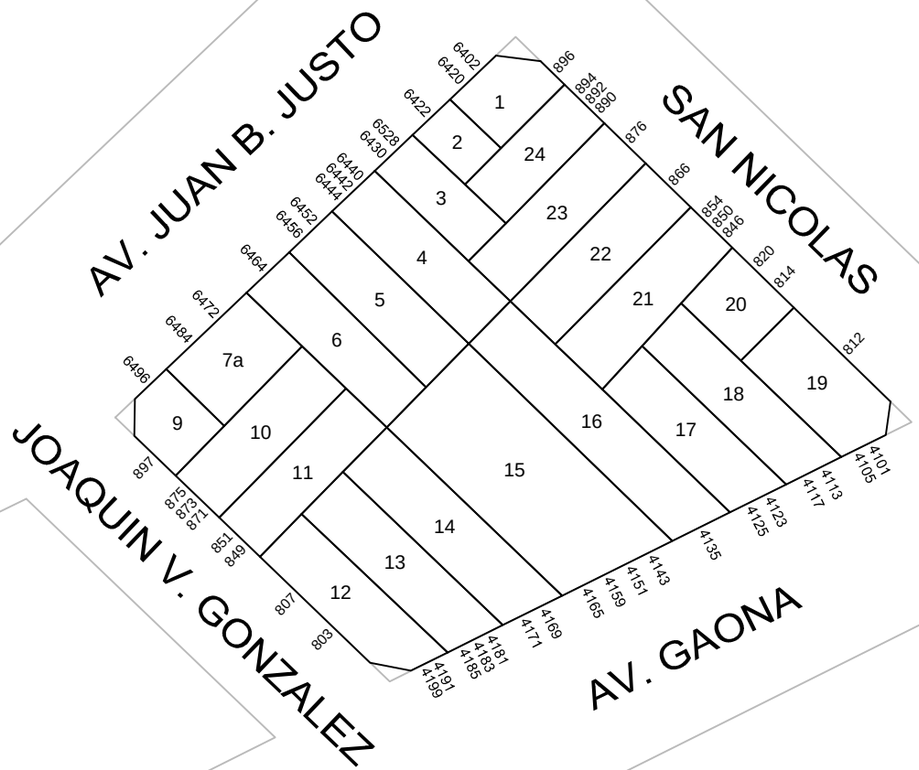

GOBIERNO DE LA CIUDAD AUTONOMA DE BUENOS AIRES

DIRECCION GENERAL DE REGISTRO DE OBRAS Y CATASTRO

PLANO INDICE

C 15
S 79
M 74

ESCALA: 1:1000

HOJA N: 1 / 2

FECHA DE EMISION
03/03/2016

VERSION: 1

GOBIERNO DE LA CIUDAD AUTONOMA DE BUENOS AIRES
DIRECCION GENERAL DE REGISTROS DE OBRAS Y CATASTRO

FORMULARIO PLANO INDICE: ANEXO NORMATIVA

Descripción: El Formulario contiene todas las normativas que se han dictado para la presente manzana.

C 15 | **S 79** | **M 74**

HOJA 2 de 2

NORMATIVA	NÚMERO	BOLETíN	FECHA	DESCRIPCION	ACLARACIONES	ESTADO
				EN LA FECHA POR DISPOSICION SUPERIOR VUELVE A CAMBIARSE LA NOMENCLATURA DE AV. 17 DE OCTUBRE POR LA ANTERIOR AV. JUAN B. JUSTO. 10-955.		
DECRETO	1920		1950	CAMBIO DE NOMENCLATURA DE LA AV. JUAN B. JUSTO EN AV. 17 DE OCTUBRE Y MODIFICACION DE NUMERO DE PUERTA CORRESPONDIENTE POR EL ANTERIOR.		

Nota: El Formulario contiene todas las normativas que se han dictado para la presente manzana. El casillero NORMATIVA si se trata de una Ordenanza, Decreto, Nota, etc. El casillero NÚMERO indica el numero de normativa correspondiente si existiera. El casillero BOLETIN indica el numero de boletín en el que se publicó si fuese publicada. El casillero FECHA indica el año en que se publicó o dictó. El casillero DESCRIPCION reproduce el texto principal de la Normativa dictada. El casillero ACLARACIONES contiene más información y observaciones.

jueves, 03 de marzo de 2016 01:43:29 p.m.