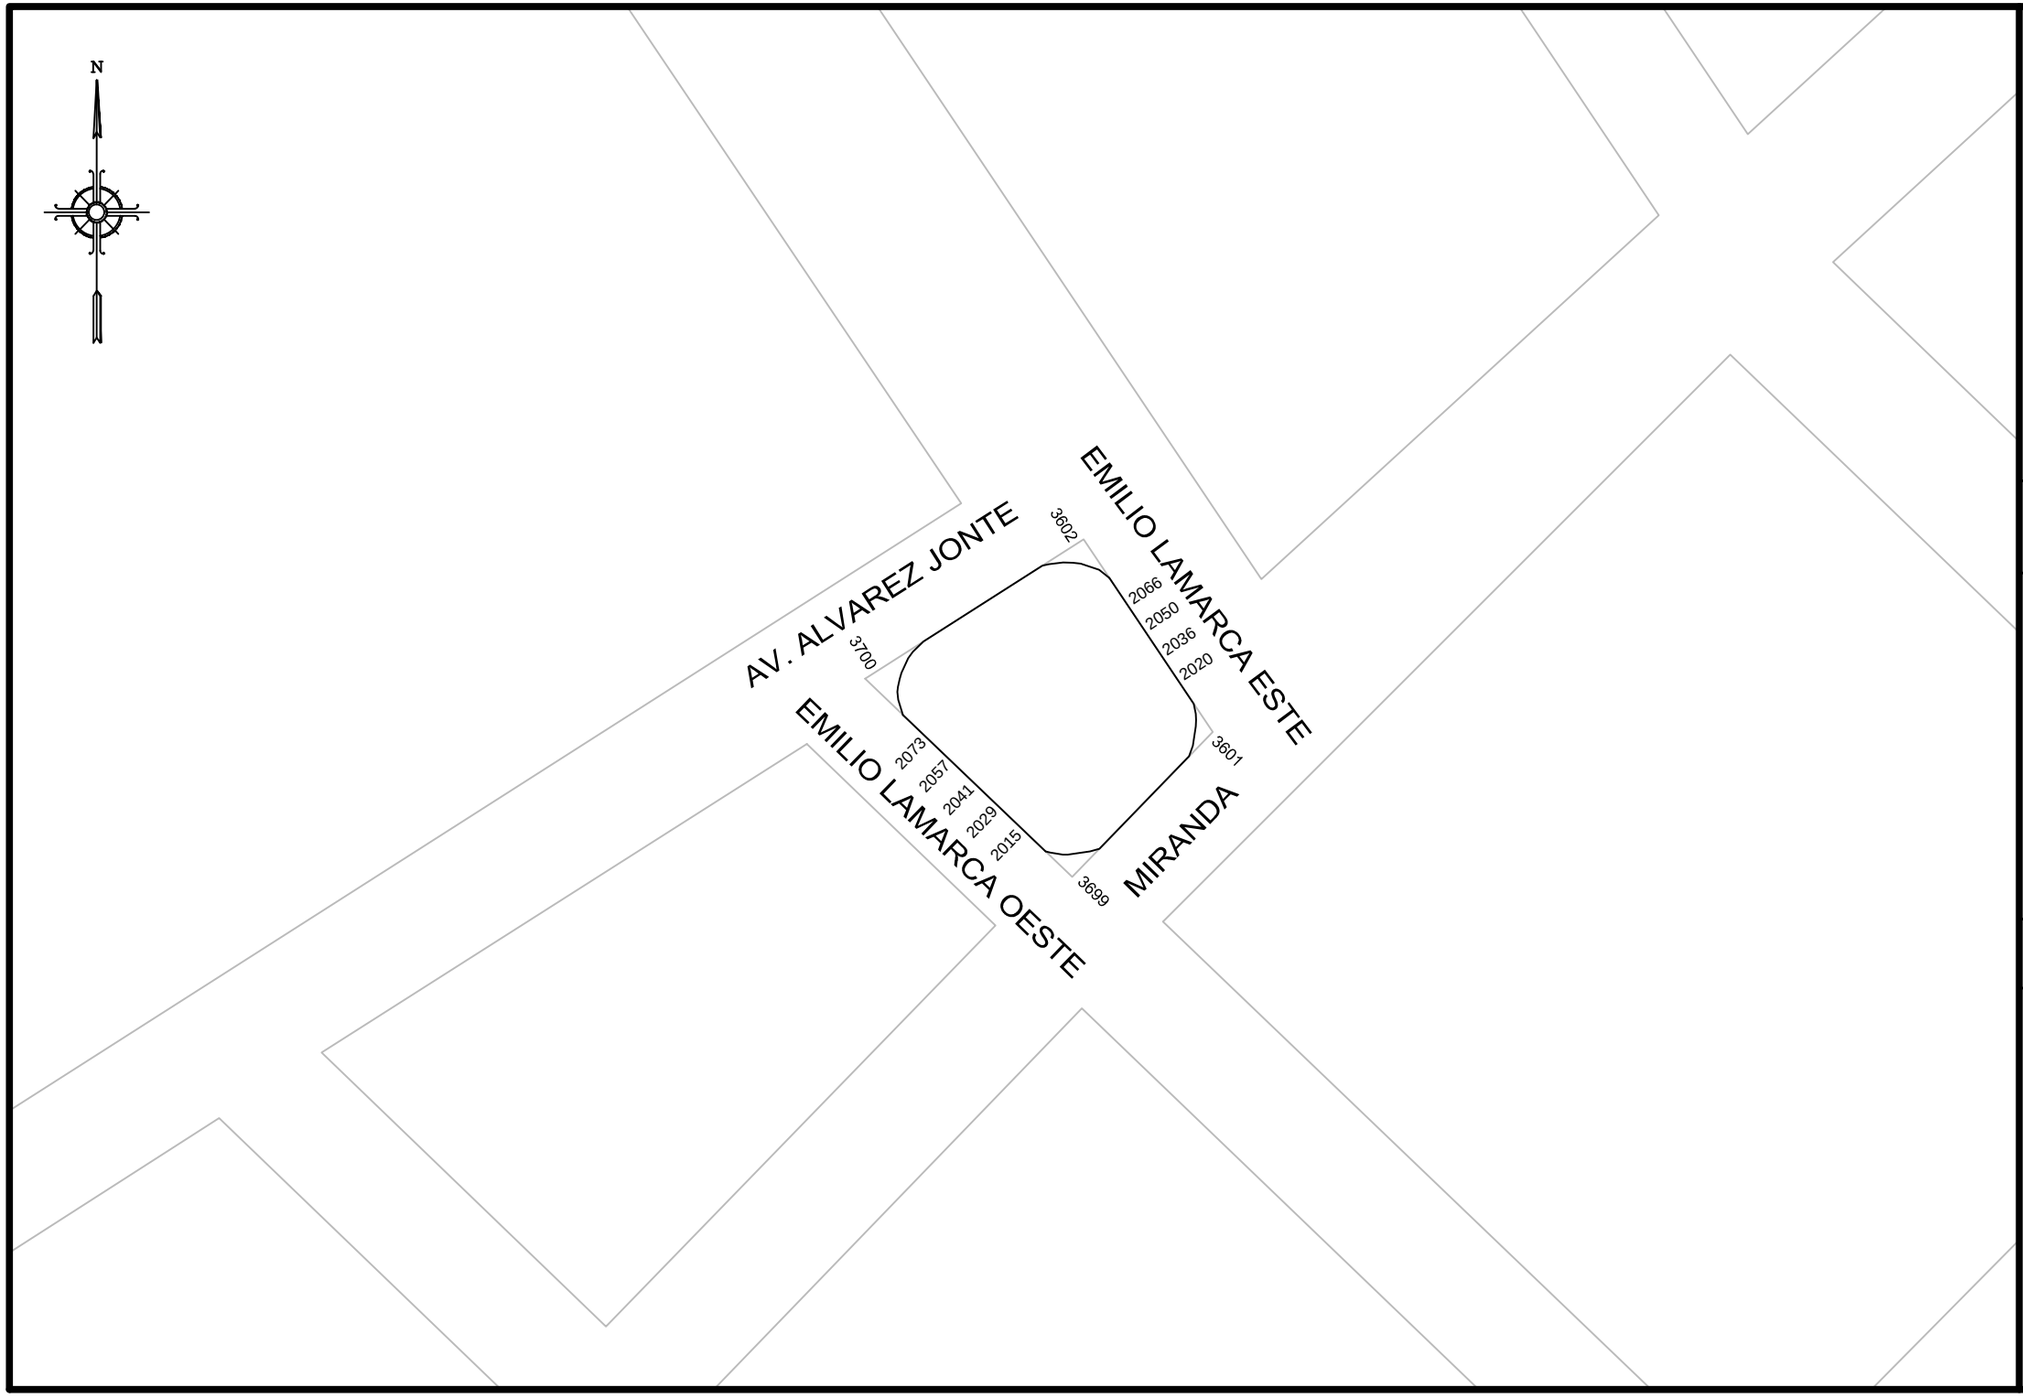

GOBIERNO DE LA CIUDAD AUTONOMA DE BUENOS AIRES

DIRECCION GENERAL DE REGISTRO DE OBRAS Y CATASTRO

PLANO INDICE

C 15
S 79
M 112

ESCALA: 1:1000

HOJA N: 1 / 2

FECHA DE EMISION
30/10/2017

VERSION: 1

GOBIERNO DE LA CIUDAD AUTONOMA DE BUENOS AIRES
DIRECCION GENERAL DE REGISTROS DE OBRAS Y CATASTRO

FORMULARIO PLANO INDICE: ANEXO NORMATIVA

Descripción: El Formulario contiene todas las normativas que se han dictado para la presente manzana.

C 15 | **S 79** | **M 112**

NORMATIVA	NÚMERO	BOLETíN	FECHA	DESCRIPCION	ACLARACIONES	ESTADO
Expediente				EXP.59684-D-58. POR DTO. Nº 3127. ESPECIFICASE CON LA DENOMINACION DE "ESTE" Y "OESTE" LA NOMENCLATURA DE LA CALLE EMILIO LAMARCA.		
Expediente				EXP.92594-M-1932. (BOLETIN MUNICIPAL 3097). ESTABLECE QUE EL TRAMO DE VIA PUBLICA COMPRENDIDO ENTRE EMILIO LAMARCA Y CONCORDIA CORRESPONDE A MIRANDA EN LUGAR DE AV. ALVAREZ JONTE.		
Ordenanza	44095	18717	1989	Línea particularizada sobre calle MIRANDA		

Nota: El Formulario contiene todas las normativas que se han dictado para la presente manzana. El casillero NORMATIVA si se trata de una Ordenanza, Decreto, Nota, etc. El casillero NÚMERO indica el numero de normativa correspondiente si existiera. El casillero BOLETIN indica el numero de boletín en el que se publicó si fuese publicada. El casillero FECHA indica el año en que se publicó o dictó. El casillero DESCRIPCION reproduce el texto principal de la Normativa dictada. El casillero ACLARACIONES contiene más información y observaciones.

lunes, 30 de octubre de 2017 10:51:38 a.m.