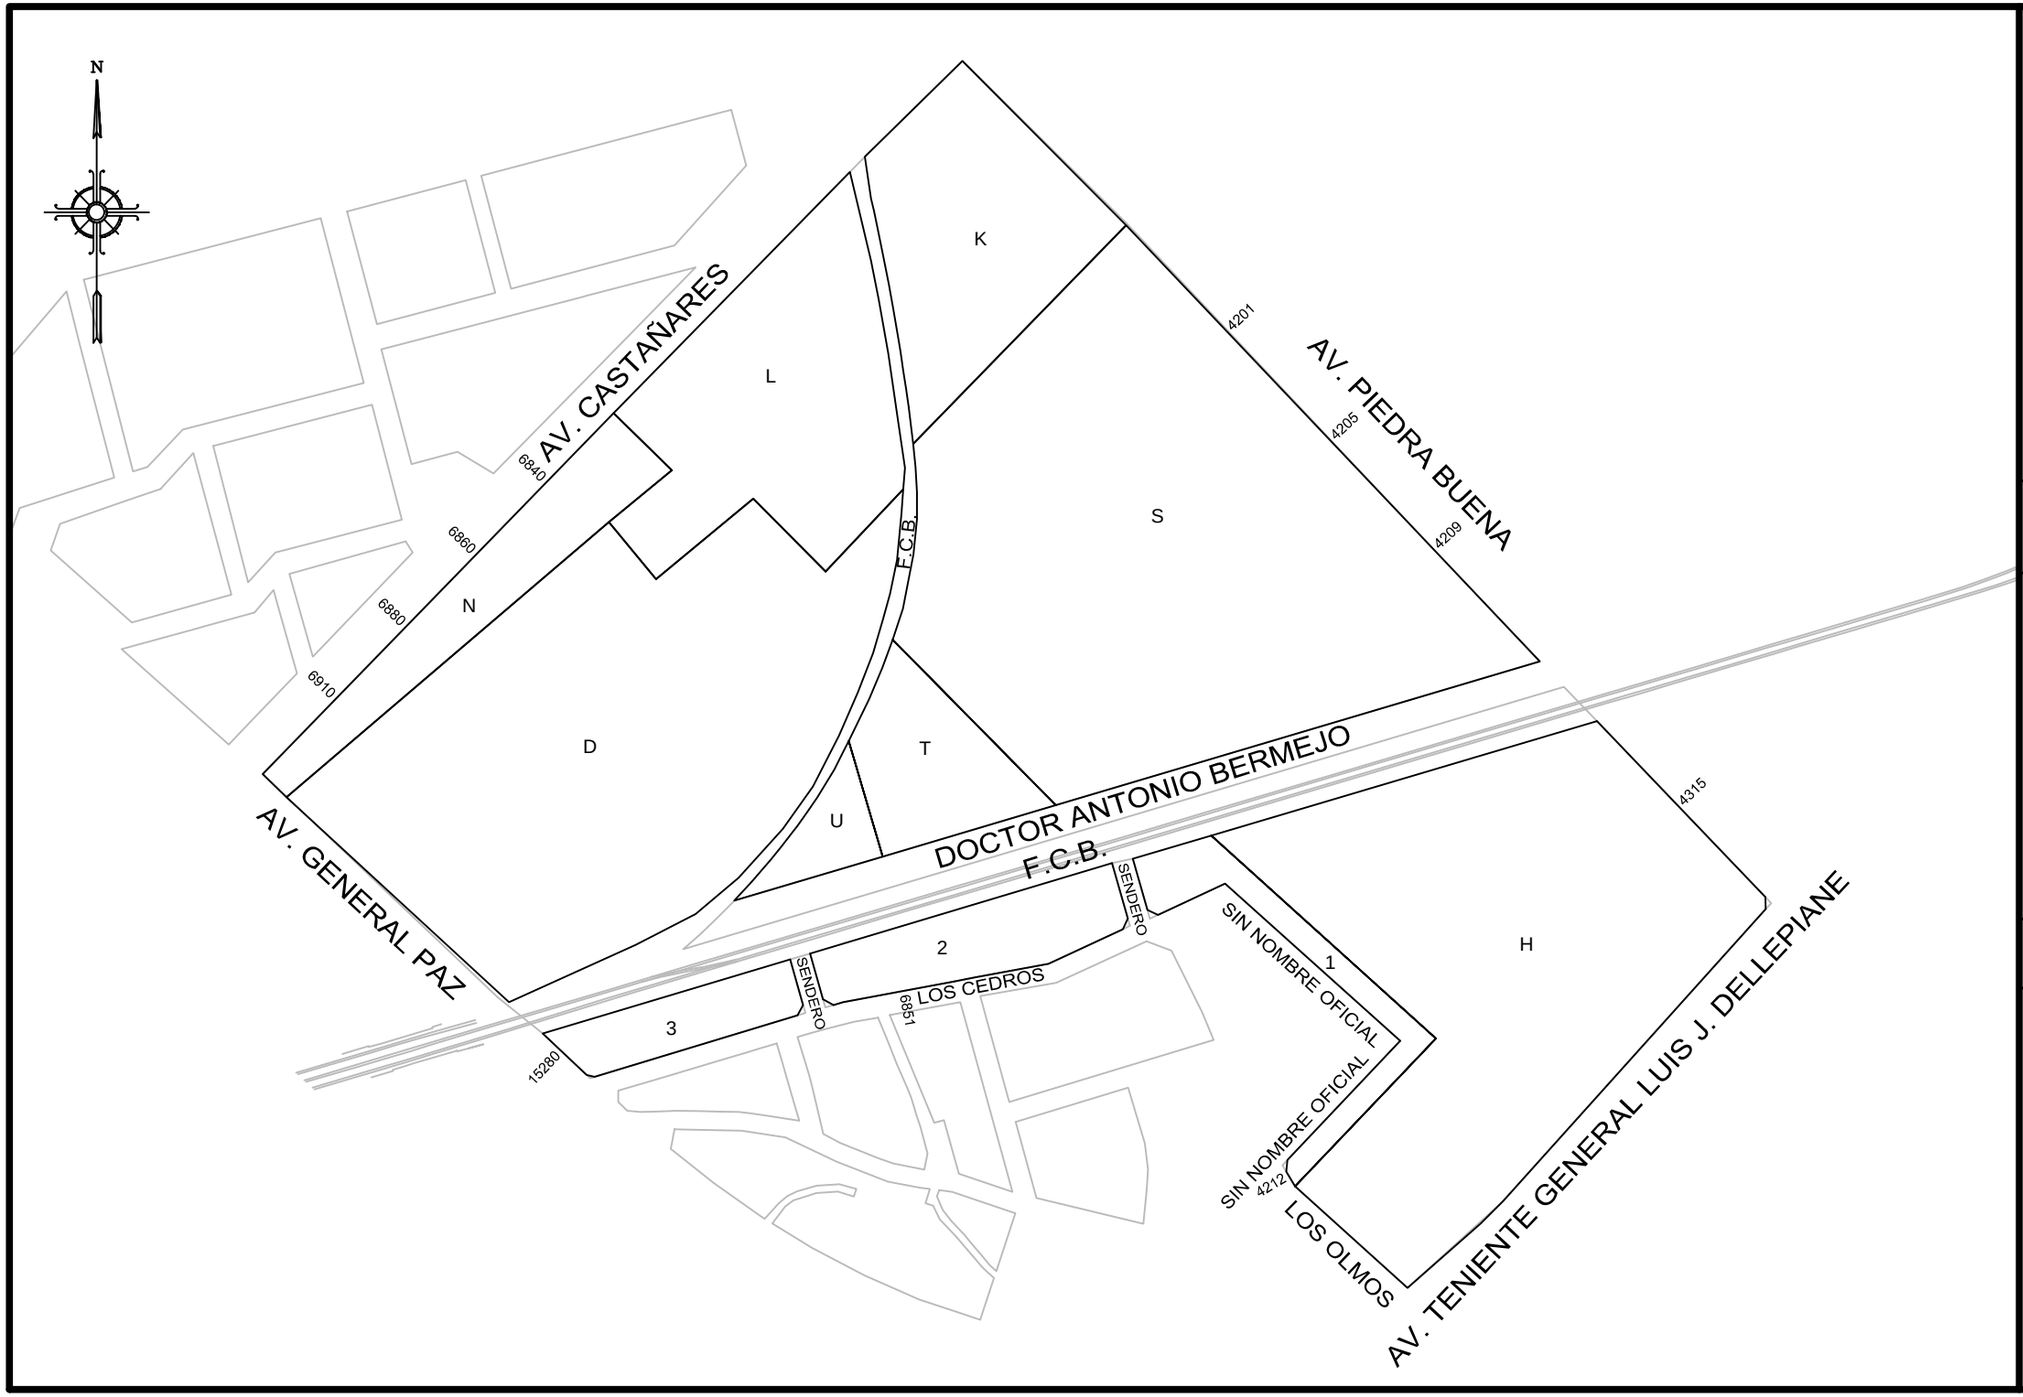

GOBIERNO DE LA CIUDAD AUTONOMA DE BUENOS AIRES

DIRECCION GENERAL DE REGISTRO DE OBRAS Y CATASTRO

PLANO INDICE

C	1
S	80
M	4C

ESCALA: 1:3500

HOJA N: 1 / 2

FECHA DE EMISION
08/03/2017

VERSION: 1

GOBIERNO DE LA CIUDAD AUTONOMA DE BUENOS AIRES
DIRECCION GENERAL DE REGISTROS DE OBRAS Y CATASTRO

FORMULARIO PLANO INDICE: ANEXO NORMATIVA

Descripción: El Formulario contiene todas las normativas que se han dictado para la presente manzana.

C	1	S	80
		M	4C

NORMATIVA	NÚMERO	BOLETíN	FECHA	DESCRIPCION	ACLARACIONES	ESTADO
Ordenanza	44095	18717	1989	Línea particularizada sobre Av. Piedra Buena de Av. Argentina a Au. Dellepiane.		
Ley	1987	2480	2006	Declárese de utilidad pública y sujeta a expropiación bajo los términos de la Ley N° 238, las Fracc. N y Fracc. D.		
Ley	2271	2609	2006	Ratifica Ley N° 1987 - LCABA - 06 para las Fracc. D y N.		
Ley	3375	3357	2009	Art. 1º Denomínase con los nombres de Los Robles, los Olmos, Los Cedros, Los Álamos, Del Palo Santo, Los Tilos, Los Eucaliptus, La Kantuta a las calles enumeradas en el artículo 8º, Subdistrito U31e de la Ordenanza Nº44873 que constituyen la Villa Nº 19, ex Barrio INTA.		

Nota: El Formulario contiene todas las normativas que se han dictado para la presente manzana. El casillero NORMATIVA si se trata de una Ordenanza, Decreto, Nota, etc. El casillero NÚMERO indica el numero de normativa correspondiente si existiera. El casillero BOLETIN indica el numero de boletín en el que se publicó si fuese publicada. El casillero FECHA indica el año en que se publicó o dictó. El casillero DESCRIPCION reproduce el texto principal de la Normativa dictada. El casillero ACLARACIONES contiene más información y observaciones.

jueves, 09 de marzo de 2017 11:57:55 a.m.