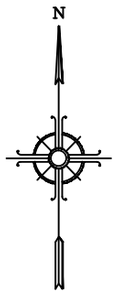

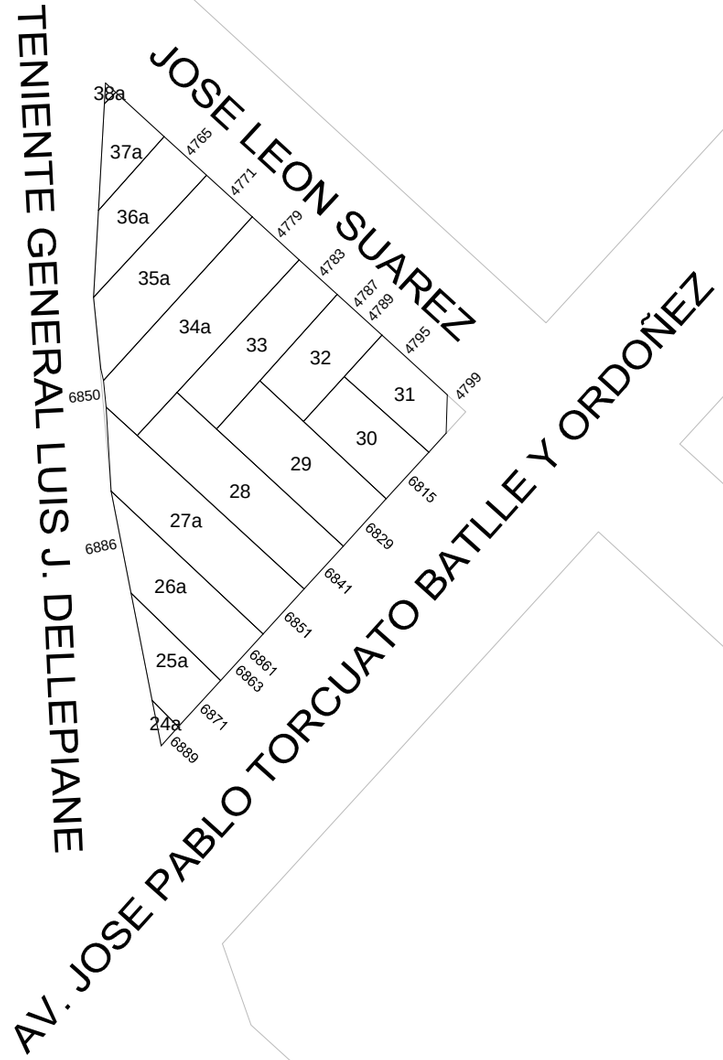

GOBIERNO DE LA CIUDAD AUTONOMA DE BUENOS AIRES
DIRECCION GENERAL DE REGISTRO DE OBRAS Y CATASTRO

PLANO INDICE

C	1
S	80
M	10

ESCALA: 1:1000

HOJA N: 1 / 2

FECHA DE EMISION
04/10/2019

VERSION: 2

GOBIERNO DE LA CIUDAD AUTONOMA DE BUENOS AIRES
DIRECCION GENERAL DE REGISTROS DE OBRAS Y CATASTRO

FORMULARIO PLANO INDICE: ANEXO NORMATIVA

Descripción: El Formulario contiene todas las normativas que se han dictado para la presente manzana.

C 1 | **S 80** | **M 10**

NORMATIVA	NÚMERO	BOLETíN	FECHA	DESCRIPCION	ACLARACIONES	ESTADO
Ley	12047		1945	AFECTACION POR EXPROPIACION DEL CAMINO DE ACCESO AL AEROPUERTO DE EZEIZA.-PLANO Z-921.	Administración General de Vialidad Nacional	
Expediente	59007		1957	Denomínase Teniente General Luis J. Dellepiane a la Av. de acceso al aeropuerto de ezeiza desde Av. Del trabajo y Lafuente hasta Av. Gral. Paz.	Ordenanza 20903./ Decreto 18282-1965	
Ordenanza	41738	17960	1986	Denomínase "José Pablo Torcuato Batlle y Ordoñez" a la calle Strangford en toda su extensión.		

Nota: El Formulario contiene todas las normativas que se han dictado para la presente manzana. El casillero NORMATIVA si se trata de una Ordenanza, Decreto, Nota, etc. El casillero NÚMERO indica el numero de normativa correspondiente si existiera. El casillero BOLETIN indica el numero de boletín en el que se publicó si fuese publicada. El casillero FECHA indica el año en que se publicó o dictó. El casillero DESCRIPCION reproduce el texto principal de la Normativa dictada. El casillero ACLARACIONES contiene más información y observaciones.