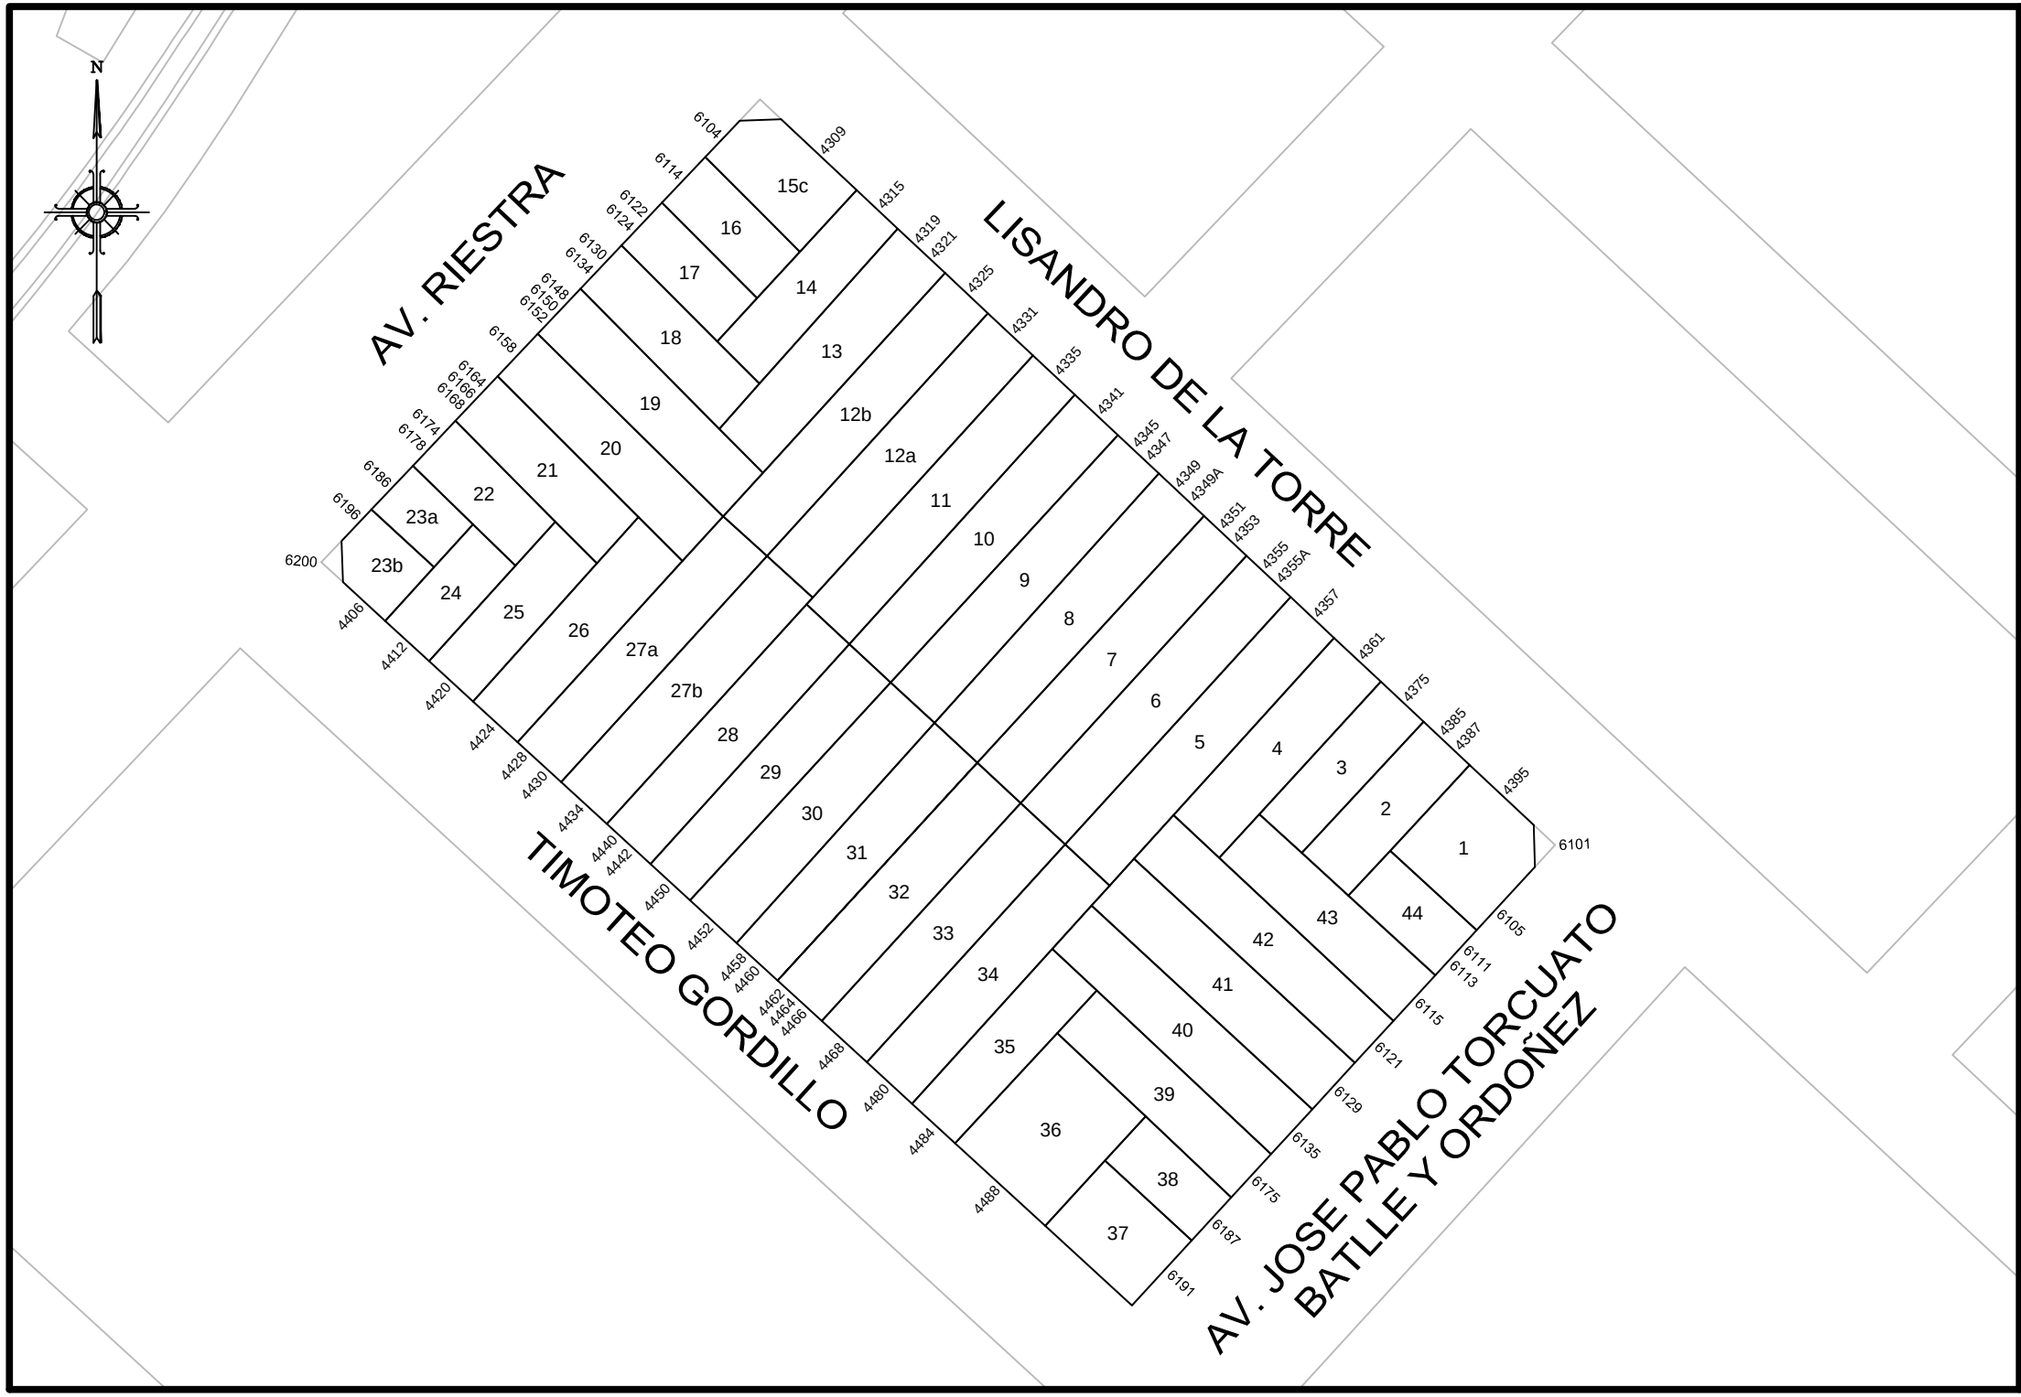

GOBIERNO DE LA CIUDAD AUTONOMA DE BUENOS AIRES

DIRECCION GENERAL DE REGISTRO DE OBRAS Y CATASTRO

PLANO INDICE

C	1
S	80
M	62

ESCALA: 1:1000

HOJA N: 1 / 2

FECHA DE EMISION
17/08/2016

VERSION: 1

GOBIERNO DE LA CIUDAD AUTONOMA DE BUENOS AIRES
DIRECCION GENERAL DE REGISTROS DE OBRAS Y CATASTRO

FORMULARIO PLANO INDICE: ANEXO NORMATIVA

Descripción: El Formulario contiene todas las normativas que se han dictado para la presente manzana.

C 1 | **S 80** | **M 62**

NORMATIVA	NÚMERO	BOLETíN	FECHA	DESCRIPCION	ACLARACIONES	ESTADO
Expediente	49410		03-12-1940	Apertura de calles.		
Expediente	836	17458	29-12-1984	Denomínase "Lisandro de la Torre" a la actual calle Tellier. - 17-01-85.	H.C.D.85/Ordenanza 40478-1985/Decreto 147-1985	
Ordenanza	41738	17960	1986	Denomínase "José Pablo Torcuato Batlle y Ordoñez" a la calle Strangford en toda su extensión.		

Nota: El Formulario contiene todas las normativas que se han dictado para la presente manzana. El casillero NORMATIVA si se trata de una Ordenanza, Decreto, Nota, etc. El casillero NÚMERO indica el numero de normativa correspondiente si existiera. El casillero BOLETIN indica el numero de boletín en el que se publicó si fuese publicada. El casillero FECHA indica el año en que se publicó o dictó. El casillero DESCRIPCION reproduce el texto principal de la Normativa dictada. El casillero ACLARACIONES contiene más información y observaciones.

martes, 05 de febrero de 2019 10:47:05 a.m.