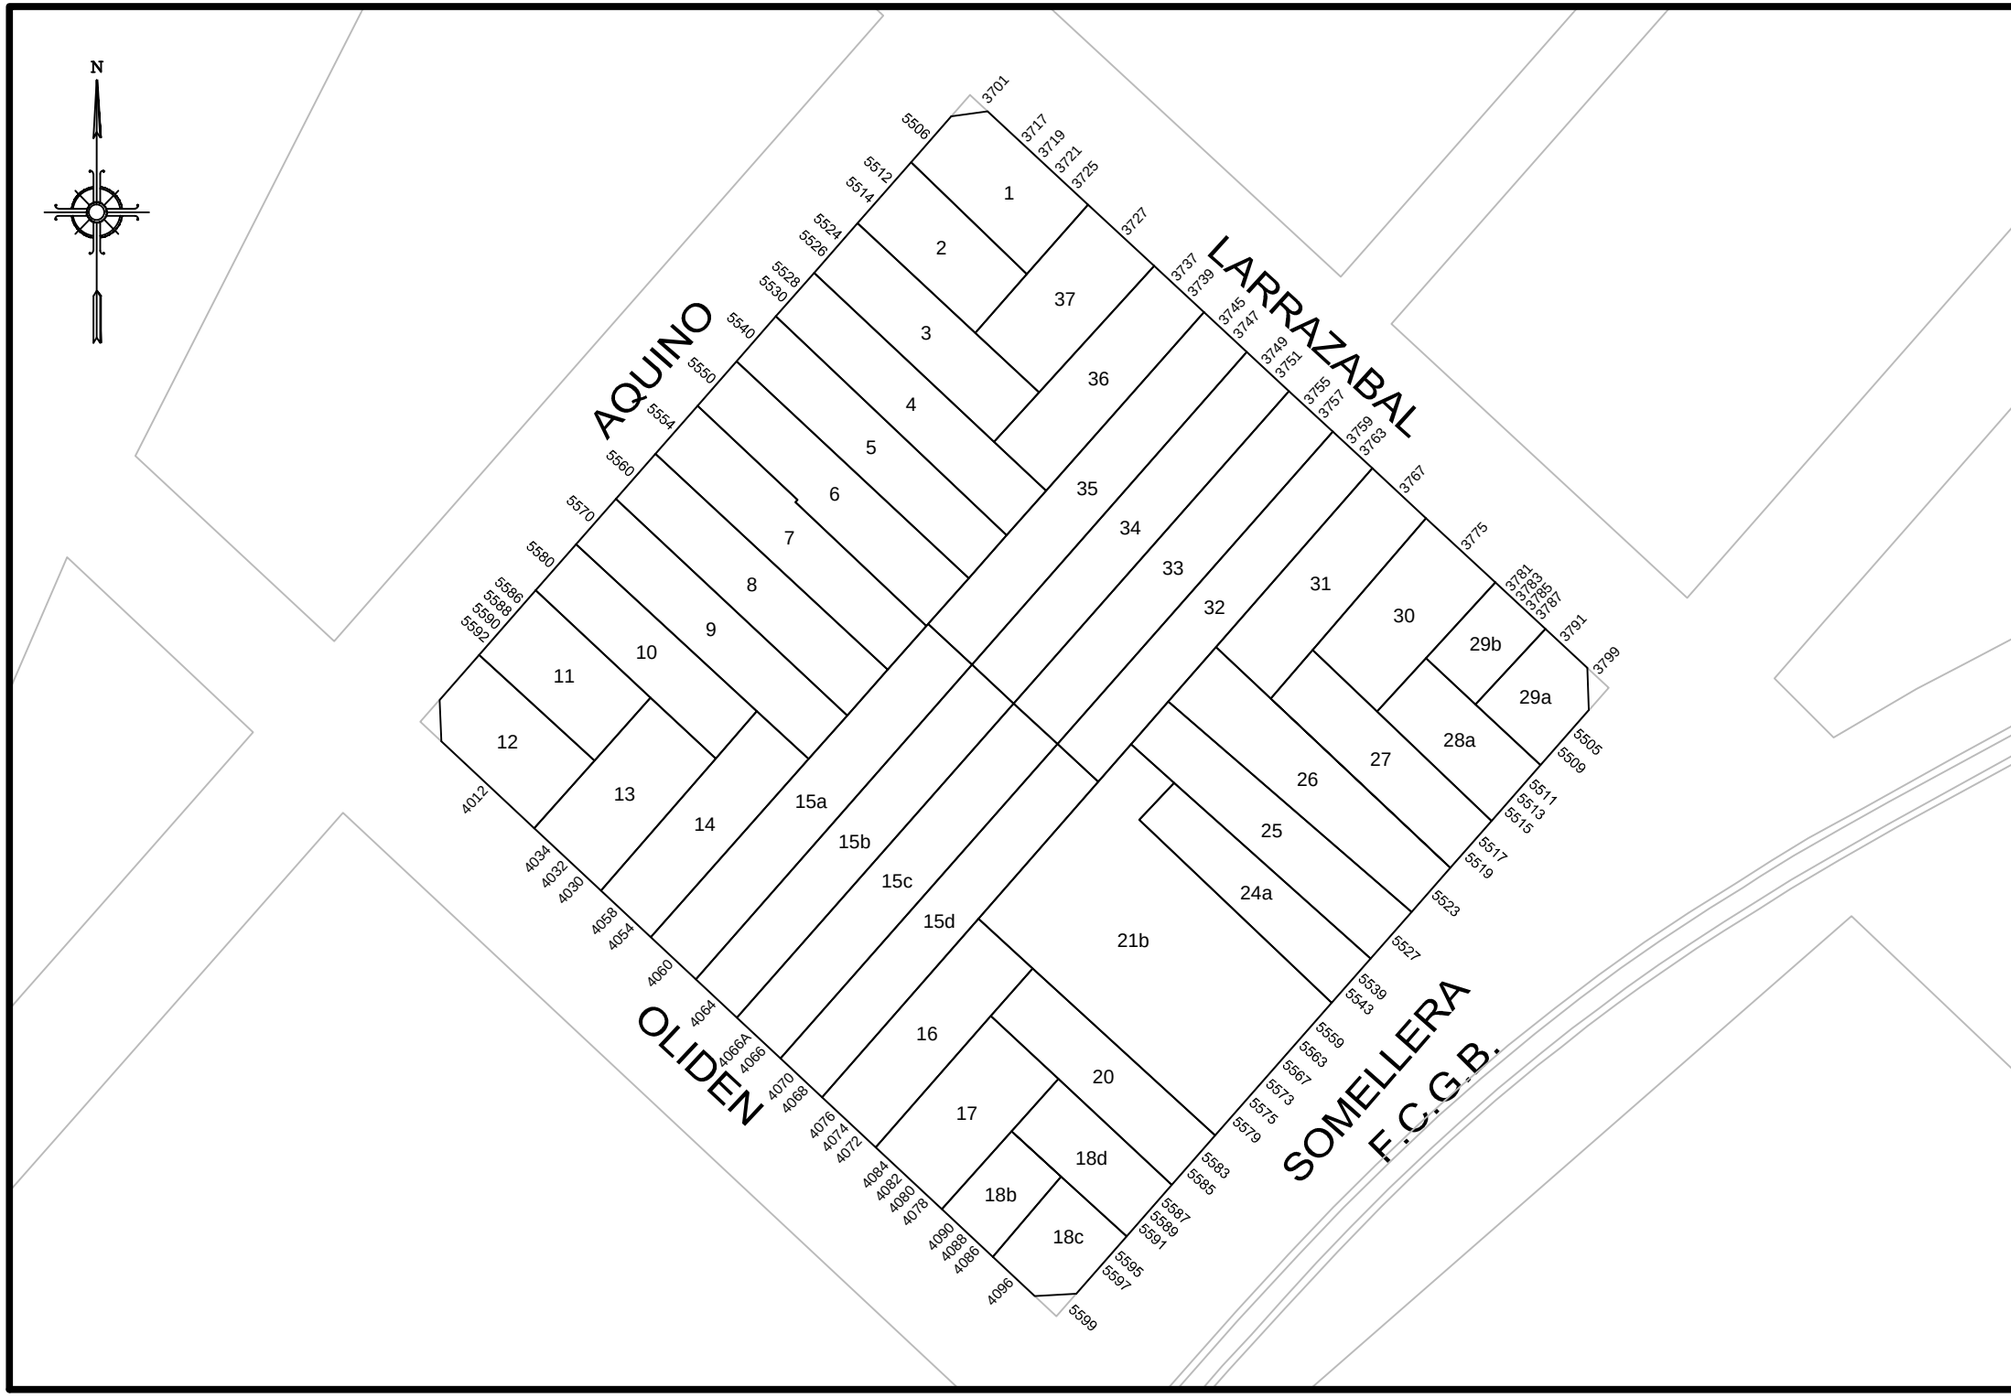

GOBIERNO DE LA CIUDAD AUTONOMA DE BUENOS AIRES

DIRECCION GENERAL DE REGISTRO DE OBRAS Y CATASTRO

PLANO INDICE

C 1

S 80

M 121

ESCALA: 1:1000

HOJA N: 1 / 2

FECHA DE EMISION
07/06/2019

VERSION: 1

GOBIERNO DE LA CIUDAD AUTONOMA DE BUENOS AIRES
DIRECCION GENERAL DE REGISTROS DE OBRAS Y CATASTRO

FORMULARIO PLANO INDICE: ANEXO NORMATIVA

Descripción: El Formulario contiene todas las normativas que se han dictado para la presente manzana.

C	1	S	80
		M	121

NORMATIVA	NÚMERO	BOLETíN	FECHA	DESCRIPCION	ACLARACIONES	ESTADO
Decreto				DECRETO 08-10-42. EXP.35368-D-42. FIJACION LINEA EDIF. CALLE AQUINO S/PLANO 14470. 07-04-59. B.R.		
Ley	2354	2736	28-06-2007	Desaféctese a la calle Larrazábal entre las calles Cnel. Ramón L. Falcón y J. M. Chilavert del Listado Nº 6.1.2. del C.P.U."Vías con Línea Oficial de Edificación Particularizada".		

Nota: El Formulario contiene todas las normativas que se han dictado para la presente manzana. El casillero NORMATIVA si se trata de una Ordenanza, Decreto, Nota, etc. El casillero NÚMERO indica el numero de normativa correspondiente si existiera. El casillero BOLETIN indica el numero de boletín en el que se publicó si fuese publicada. El casillero FECHA indica el año en que se publicó o dictó. El casillero DESCRIPCION reproduce el texto principal de la Normativa dictada. El casillero ACLARACIONES contiene más información y observaciones.

viernes, 7 de junio de 2019 11:41:35