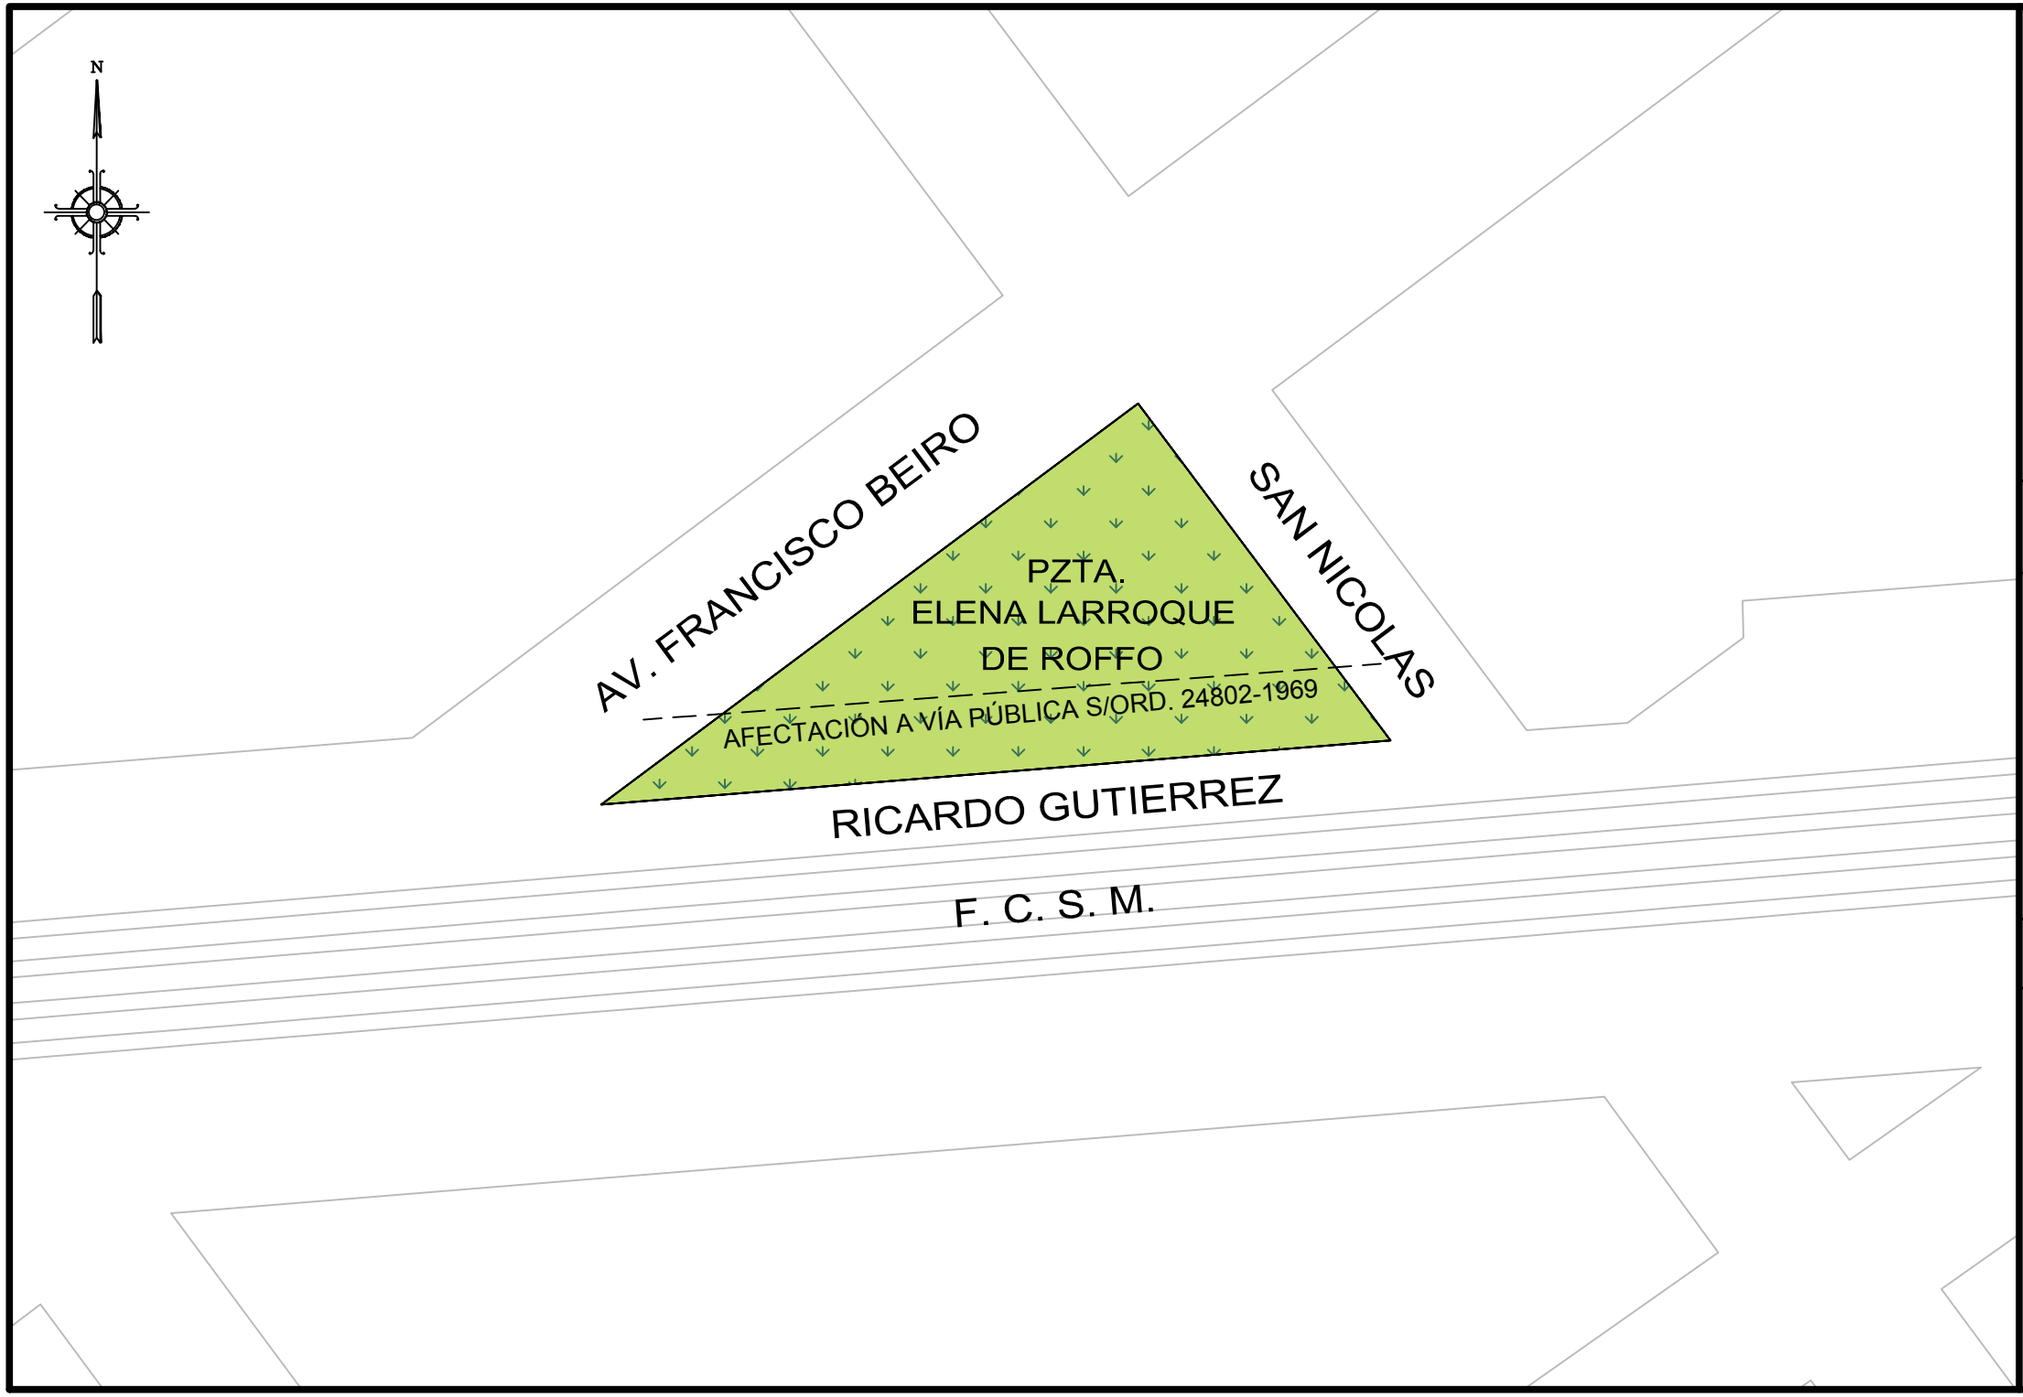


GOBIERNO DE LA CIUDAD AUTONOMA DE BUENOS AIRES
DIRECCION GENERAL DE REGISTRO DE OBRAS Y CATASTRO

# PLANO INDICE

| | |
|---|---|
| C | 15 |
| S | 81 |
| M | 92 |

ESCALA: 1:750

HOJA N: 1 / 2

FECHA DE EMISION
15/07/2019

VERSION: 2

**GOBIERNO DE LA CIUDAD AUTONOMA DE BUENOS AIRES**
**DIRECCION GENERAL DE REGISTROS DE OBRAS Y CATASTRO**

# FORMULARIO PLANO INDICE: ANEXO NORMATIVA

Descripción: El Formulario contiene todas las normativas que se han dictado para la presente manzana.

**C 15** | **S 81** | **M 92**



| NORMATIVA | NÚMERO | BOLETíN | FECHA | DESCRIPCION | ACLARACIONES | ESTADO |
|---|---|---|---|---|---|---|
| Ordenanza | 7910 | | 1936 | Se denominó "Elena Larroque De Roffo" a la plazoleta ubicada entre las actuales calles San Nicolás, Ricardo Gutiérrez y la Av. Francisco Beiró. | Acta del 24/11/1936 | Vigente |
| Ordenanza | 24802 | 13724 | 1969 | Afectación a vía pública. Plano 864-OPR. | | Vigente |
| Ley | 6099 | 5526 | 2018 | Afectación a ensanche en vías del Ferrocarril San Martín. Destínase a vía pública una franja de ancho mínimo igual a cuarenta y ocho (48) metros que comprende las actuales zonas de vías férreas, a determinar por el Organismo Competente en materia Catastral. | 4.3.2. del Anexo del nuevo Código Urbanístico. | Vigente |

Nota: El Formulario contiene todas las normativas que se han dictado para la presente manzana. El casillero NORMATIVA si se trata de una Ordenanza, Decreto, Nota, etc. El casillero NÚMERO indica el numero de normativa correspondiente si existiera. El casillero BOLETIN indica el numero de boletín en el que se publicó si fuese publicada. El casillero FECHA indica el año en que se publicó o dictó. El casillero DESCRIPCION reproduce el texto principal de la Normativa dictada. El casillero ACLARACIONES contiene más información y observaciones.

lunes, 15 de julio de 2019 11:03:06 a.m.