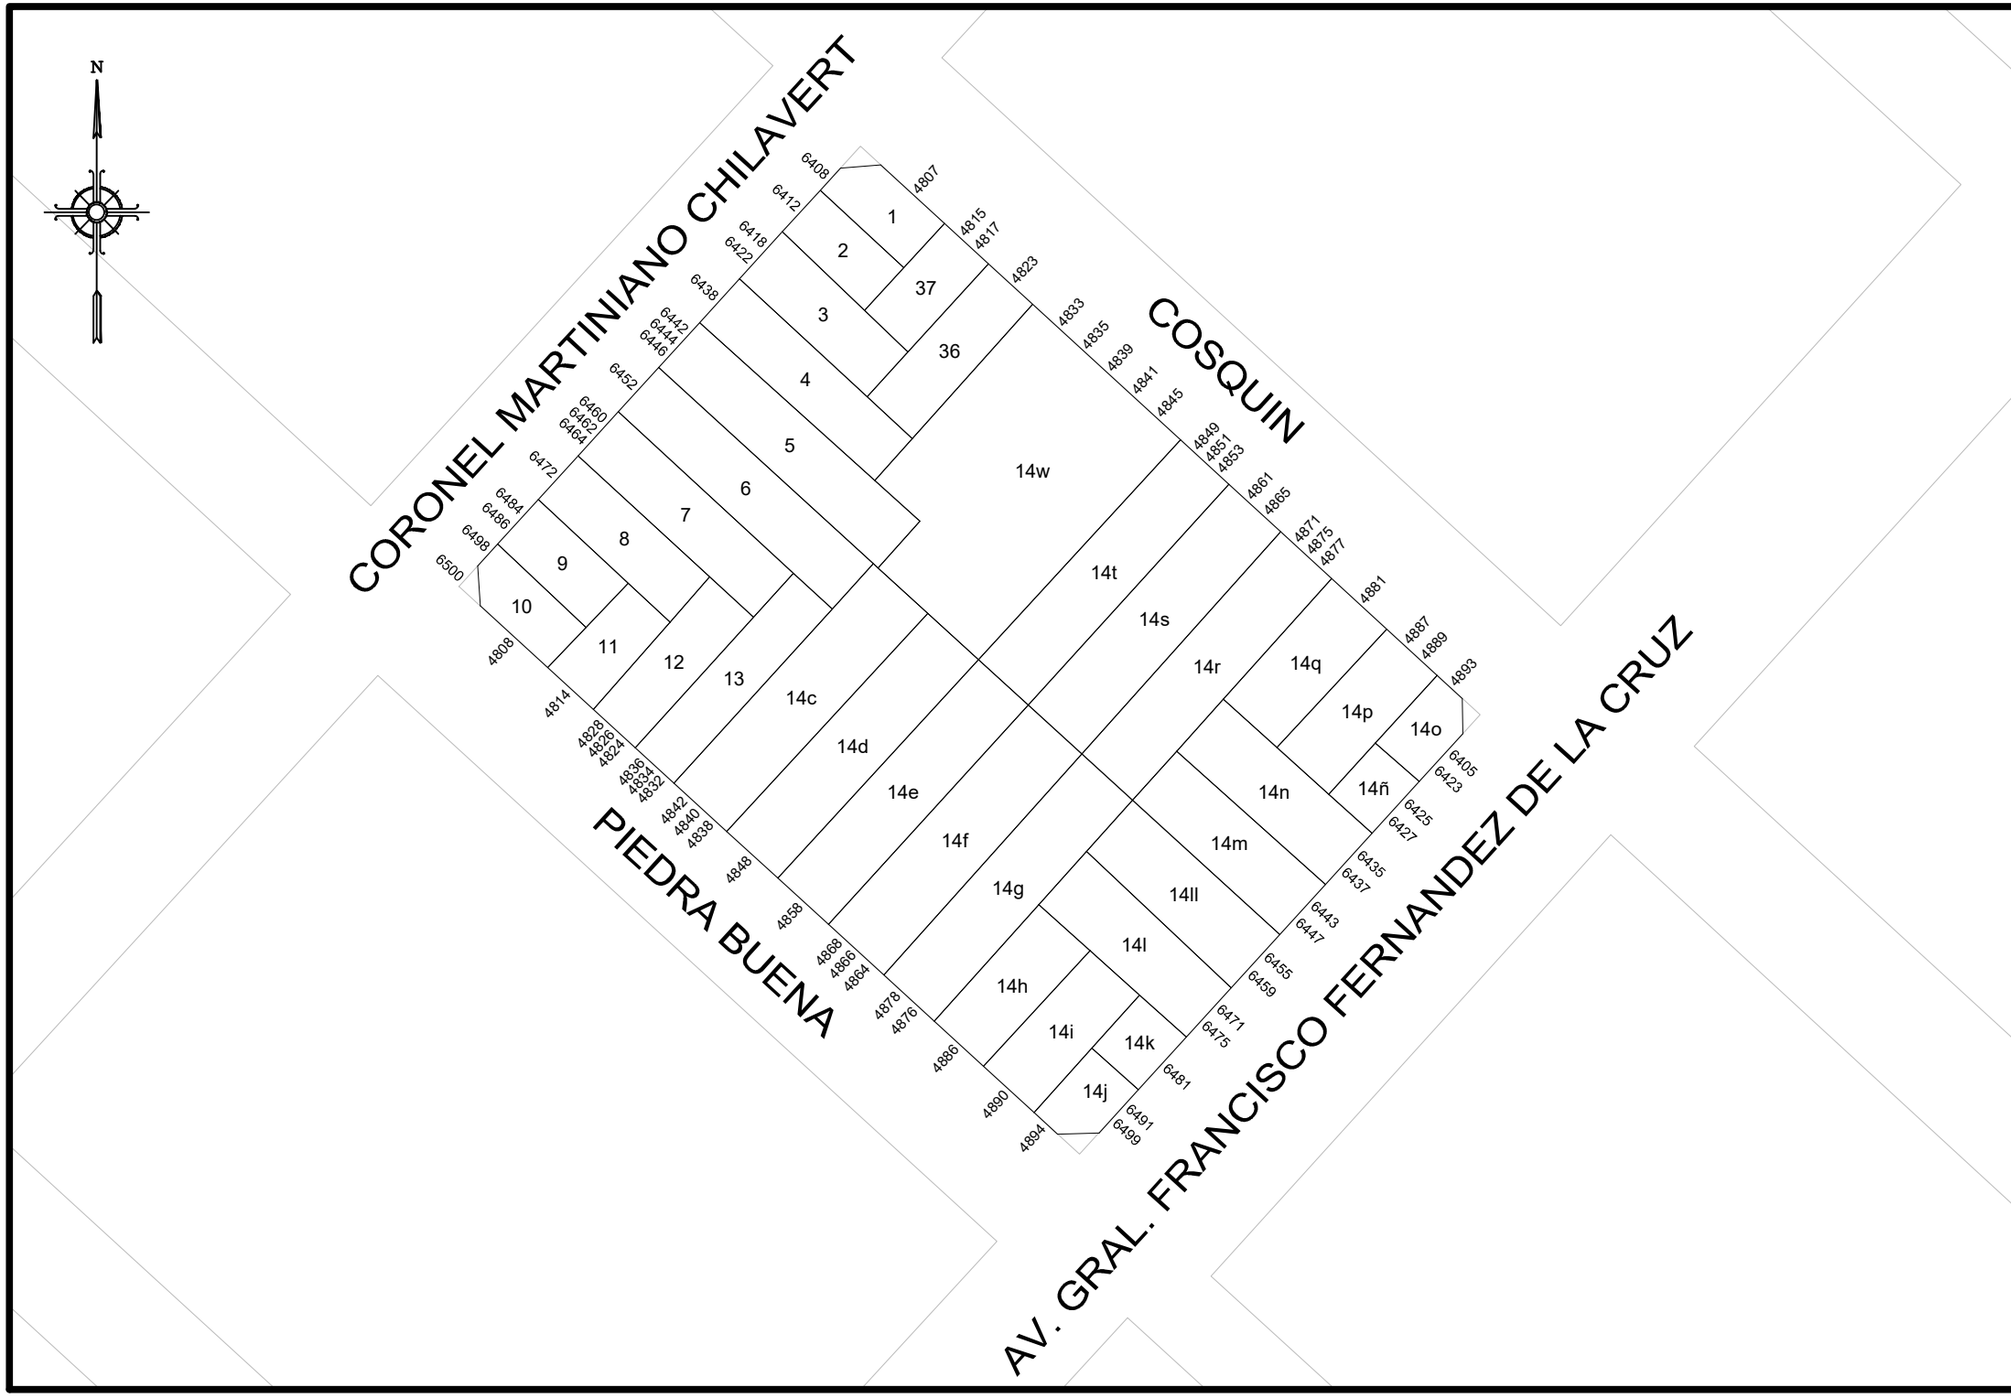

GOBIERNO DE LA CIUDAD AUTONOMA DE BUENOS AIRES
DIRECCION GENERAL DE REGISTRO DE OBRAS Y CATASTRO

PLANO INDICE

C	1
S	82
M	47

ESCALA: 1:1000

HOJA N: 1 / 2

FECHA DE EMISION
30/09/2022

VERSION: 2

GOBIERNO DE LA CIUDAD AUTONOMA DE BUENOS AIRES
DIRECCION GENERAL DE REGISTROS DE OBRAS Y CATASTRO

FORMULARIO PLANO INDICE: ANEXO NORMATIVA

Descripción: El Formulario contiene todas las normativas que se han dictado para la presente manzana.

C 1 | **S 82** | **M 47**

NORMATIVA	NÚMERO	BOLETíN	FECHA	DESCRIPCION	ACLARACIONES	ESTADO
Resolución	8118		1936	Se dispone el ensanche de la Av. Gral. Francisco Fernández de la Cruz a 26m (el que recaerá sobre la acera norte) desde Tellier hasta la Av. Gral. Paz.	Plano Nº 14920. D.O.P. 42	
Ordenanza	22611		1967	Apruébase traza de la Av. Gral. Francisco Fernández de la Cruz desde Av. Gral. Paz a Lacarra.	Exp. 86567/67 Plano 7540	
Ordenanza	23475	13265	1968	Prioridad 2		
Ordenanza	23880	13397	1968	Modifícase la escritura del nombre Piedrabuena por el de "Piedra Buena".		

Nota: El Formulario contiene todas las normativas que se han dictado para la presente manzana. El casillero NORMATIVA si se trata de una Ordenanza, Decreto, Nota, etc. El casillero NÚMERO indica el numero de normativa correspondiente si existiera. El casillero BOLETIN indica el numero de boletín en el que se publicó si fuese publicada. El casillero FECHA indica el año en que se publicó o dictó. El casillero DESCRIPCION reproduce el texto principal de la Normativa dictada. El casillero ACLARACIONES contiene más información y observaciones.

viernes, 30 de septiembre de 2022 16:36:38