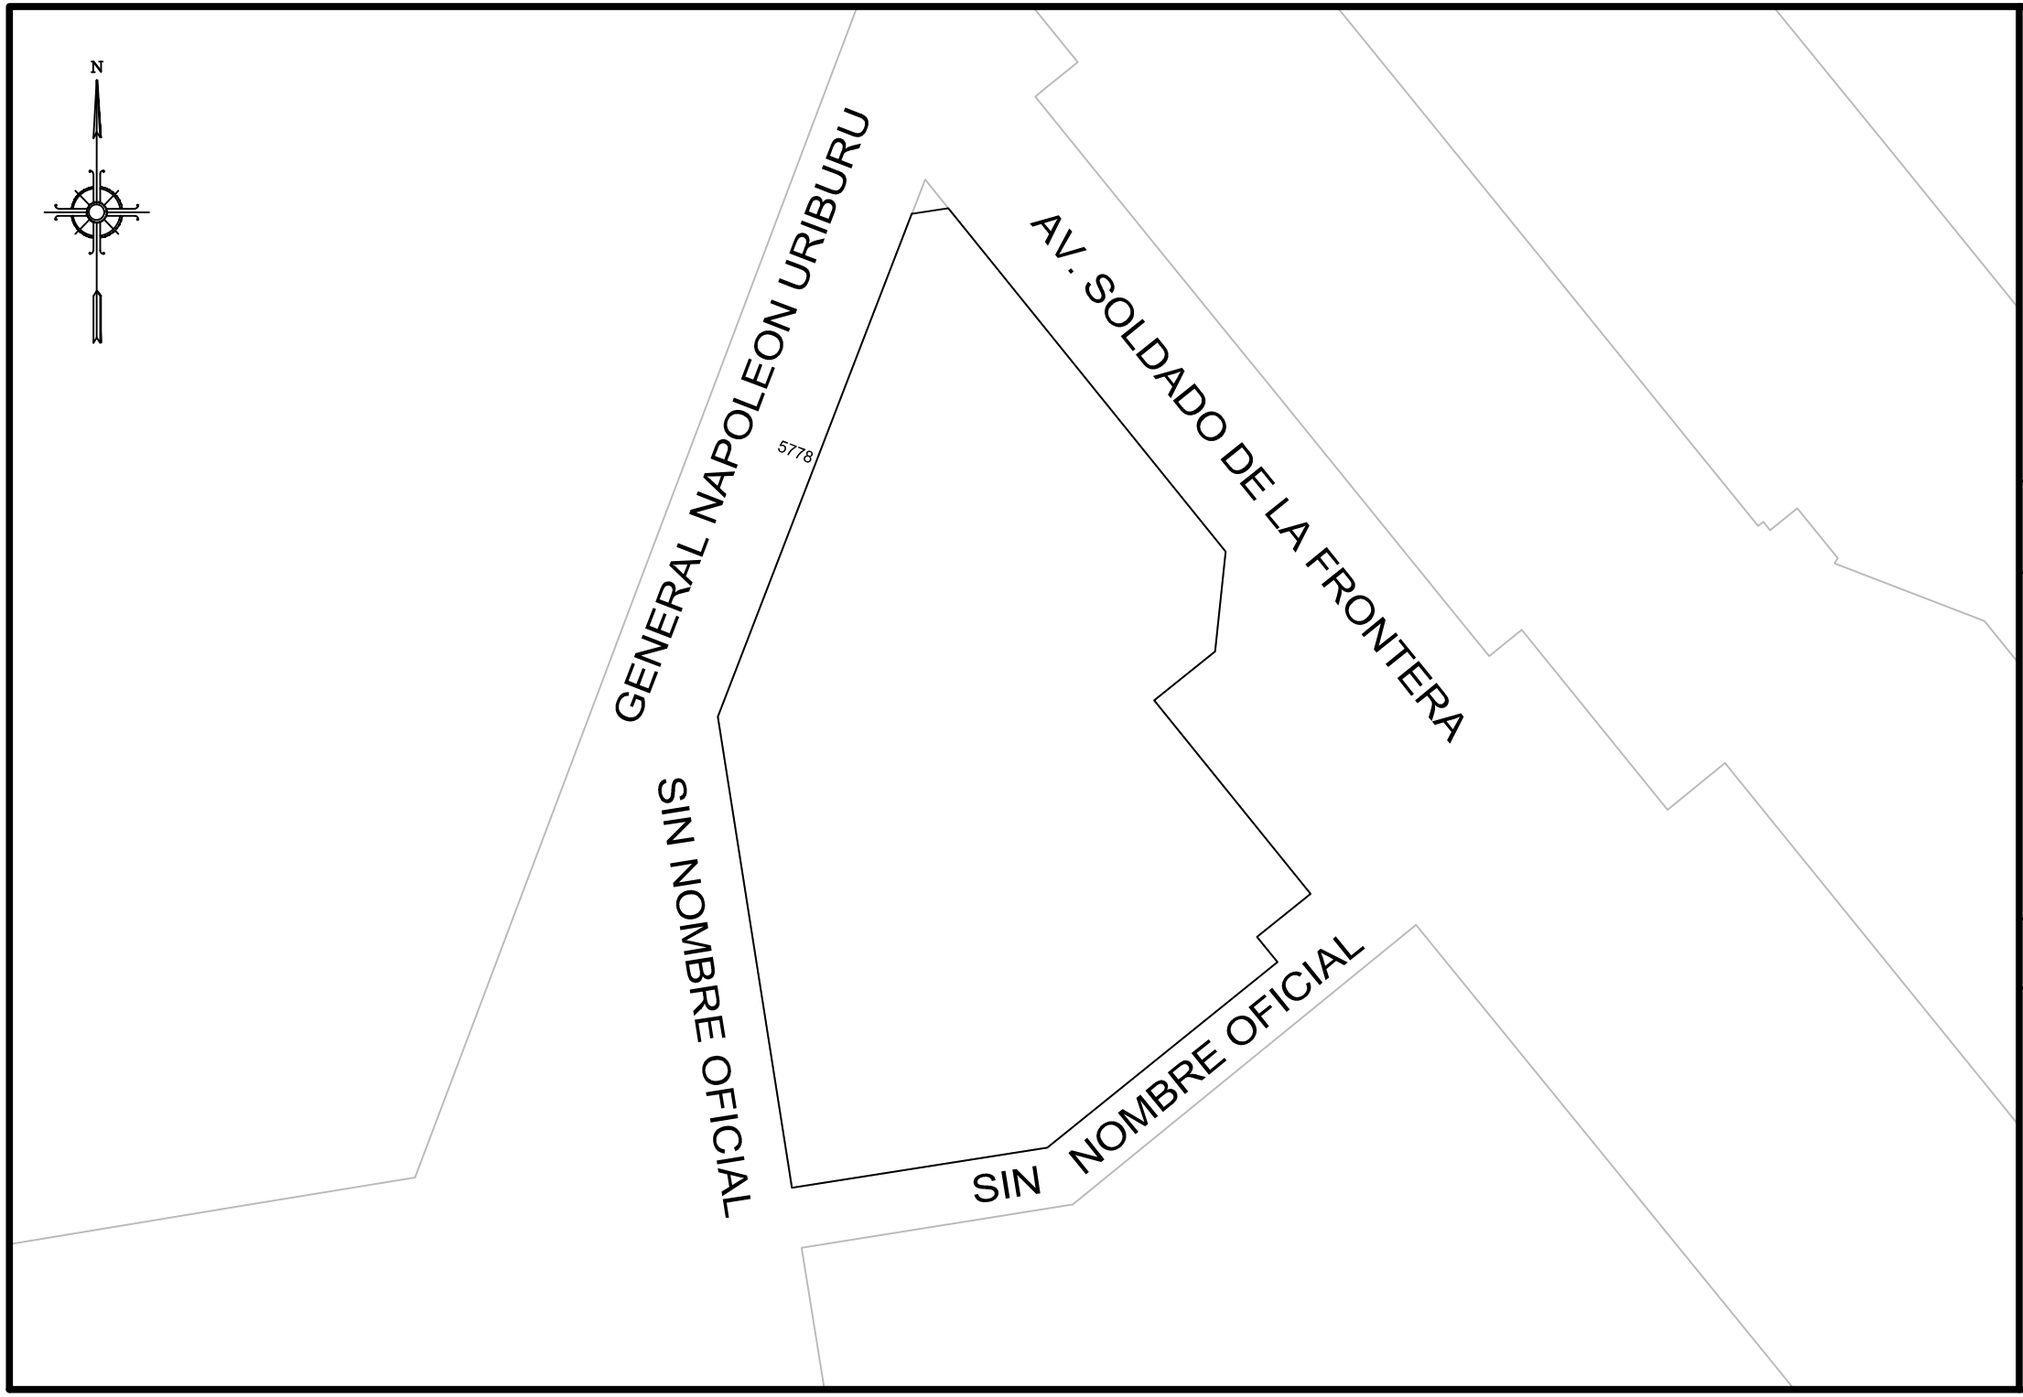

GOBIERNO DE LA CIUDAD AUTONOMA DE BUENOS AIRES
DIRECCION GENERAL DE REGISTRO DE OBRAS Y CATASTRO

PLANO INDICE

C 1
S 82
M 73R

ESCALA: 1:750

HOJA N: 1 / 2

FECHA DE EMISION
02/06/2017

VERSION: 1

GOBIERNO DE LA CIUDAD AUTONOMA DE BUENOS AIRES
DIRECCION GENERAL DE REGISTROS DE OBRAS Y CATASTRO

FORMULARIO PLANO INDICE: ANEXO NORMATIVA

Descripción: El Formulario contiene todas las normativas que se han dictado para la presente manzana.

C 1 | **S 82** | **M 73R**

NORMATIVA	NÚMERO	BOLETíN	FECHA	DESCRIPCION	ACLARACIONES	ESTADO
Ordenanza	34413		25-08-1978	Derógase la Ord. 29904 y Decr. 6664.		
Ordenanza	34448		1978	Desígnase en forma numérica las calles del Barrio Gral. de División Manuel N. Savio. S/plano 5-C.M.V.		
Ordenanza	29904	14901	1974	Decr. 6664. Denomínase "Avenida del Restaurador" a la actual arteria central del Complejo Habitacional Lugano I-II.		
Ordenanza	31246	15078	1975	Desígnase con el nombre de Barrio "General de División Manuel N. Savio" al actual Complejo Habitacional Lugano I-II.		
Ordenanza	35154	16096	29-08-1979	Desígnase con el nombre de Soldado de la Frontera y General Napoleón Uriburu a las calles S. N. Oficial del Barrio "General de División Manuel N. Savio".		

Nota: El Formulario contiene todas las normativas que se han dictado para la presente manzana. El casillero NORMATIVA si se trata de una Ordenanza, Decreto, Nota, etc. El casillero NÚMERO indica el numero de normativa correspondiente si existiera. El casillero BOLETIN indica el numero de boletín en el que se publicó si fuese publicada. El casillero FECHA indica el año en que se publicó o dictó. El casillero DESCRIPCION reproduce el texto principal de la Normativa dictada. El casillero ACLARACIONES contiene más información y observaciones.

miércoles, 21 de junio de 2017 09:10:52 a.m.