MUNICIPALIDAD DE LA CIUDAD DE BUENOS AIRES
DIRECCIÓN DE CATASTRO
ESCALA 1:1.000

(36)

311

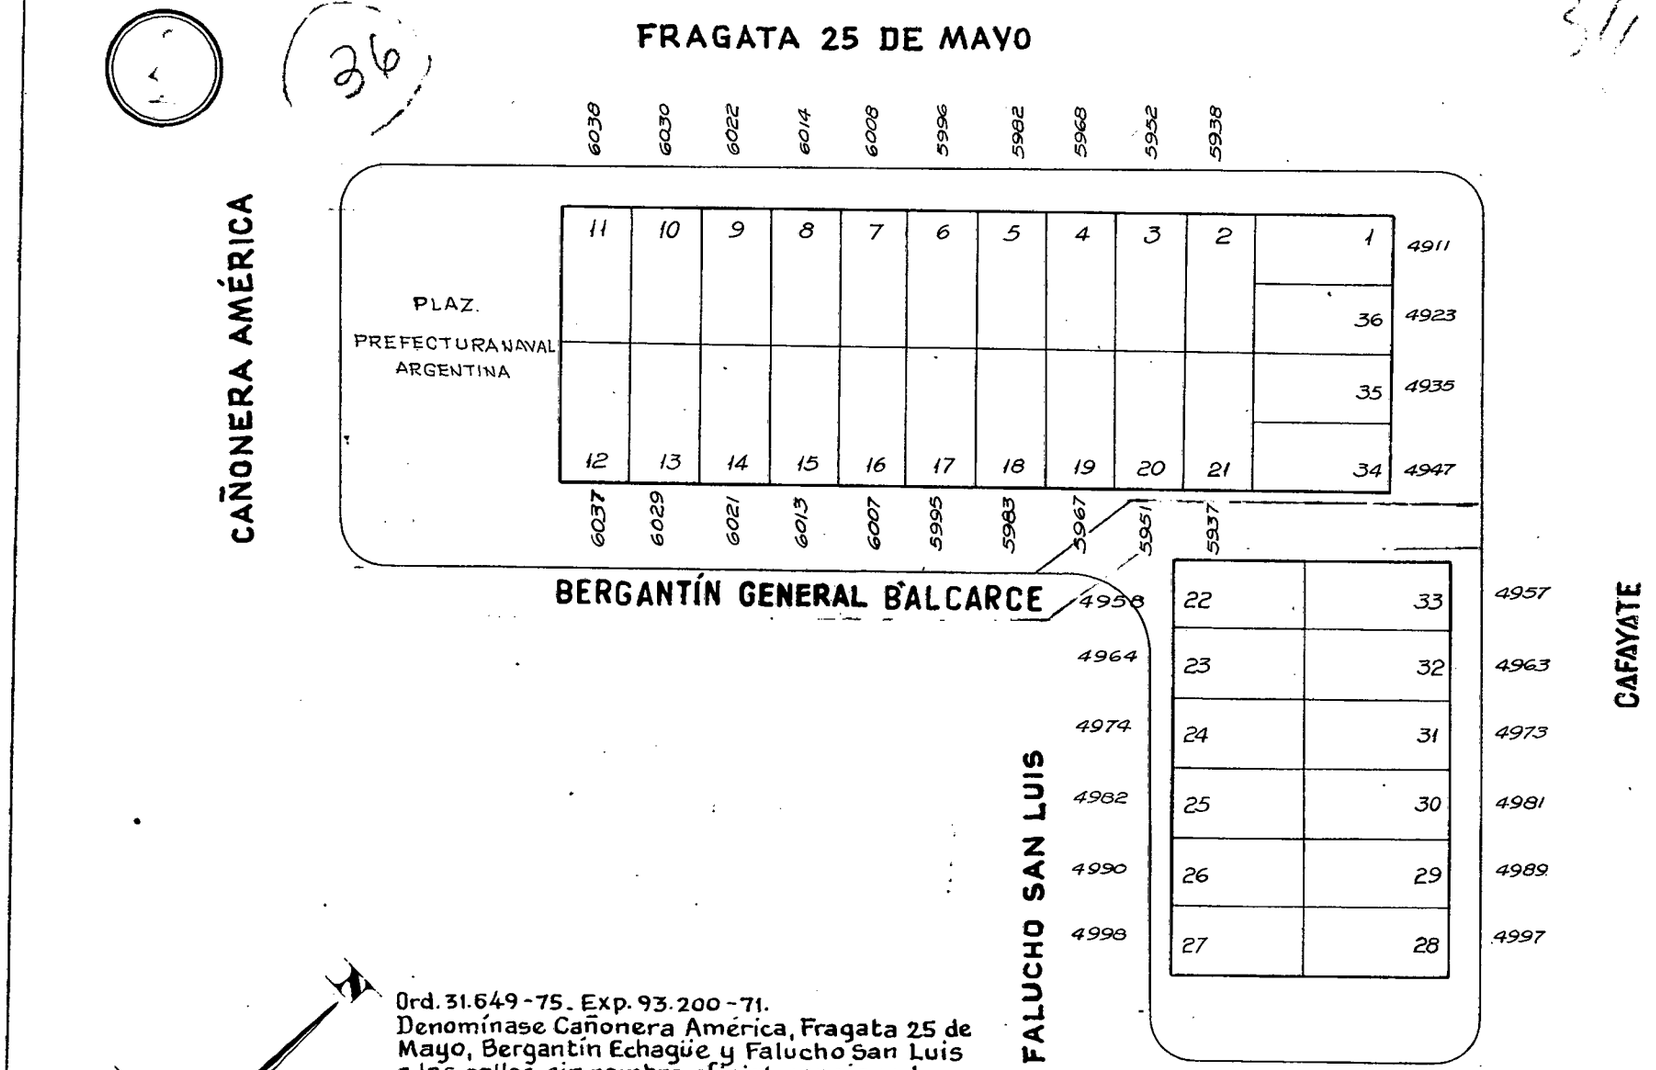

Ord. 31.649-75. Exp. 93.200-71.
Denomínase Cañonera América, Fragata 25 de Mayo, Bergantín Echagüe y Falucho San Luis a las calles sin nombre oficial consignadas en el presente plano. B.M. 15.127
IX-75

Por Ordenanza Nº 22370 del 9-4-67 se denomina Bergantín Gral. Balcarce a la calle sin nombre oficial.-

Ord. 44530-10-10-90
Denomínase Prefectura Naval Argentina a la plazoleta ubicada en las calles Fragata 25 de Mayo, Cañonera America y Bergantín General Balcarce.-
BM. 18931

NOMENCLATURA PARCELARIA

C.1 | S.82 | M.127

FECHA 16-3-64

CONSERVACION

1 Nota Nº 4382 D.G.A.y.U/963
Se da de alta la manzana 127 parcelas 1 a 36 3-4-64