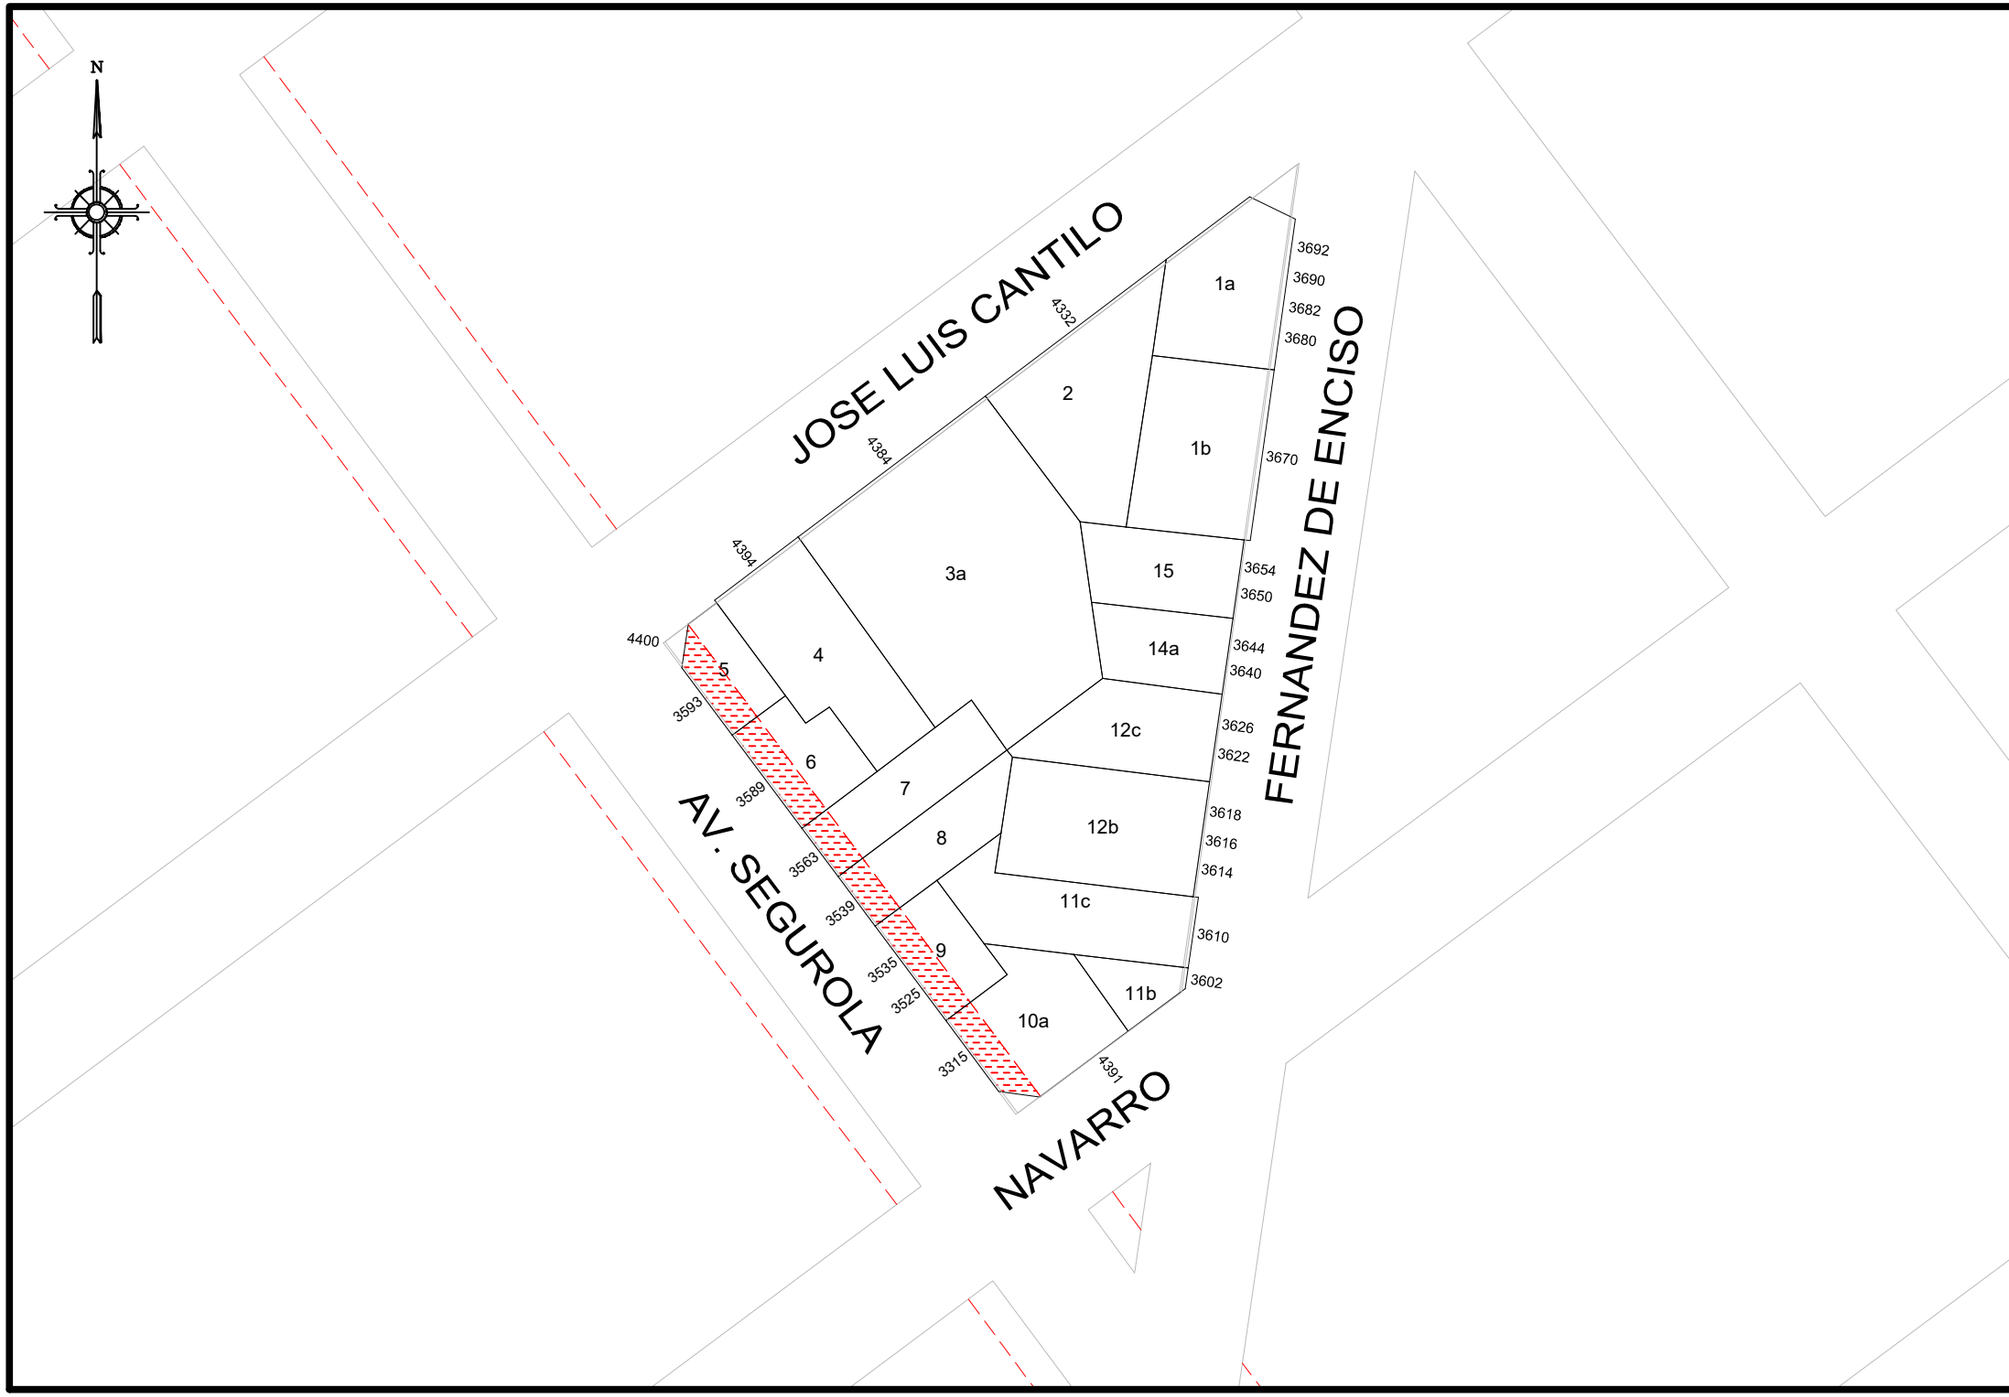

GOBIERNO DE LA CIUDAD AUTONOMA DE BUENOS AIRES

DIRECCION GENERAL DE REGISTRO DE OBRAS Y CATASTRO

PLANO INDICE

C	15
S	83
M	3

ESCALA: 1:1000

HOJA N: 1 / 2

FECHA DE EMISION
28/08/2020

VERSION: 1

GOBIERNO DE LA CIUDAD AUTONOMA DE BUENOS AIRES
DIRECCION GENERAL DE REGISTROS DE OBRAS Y CATASTRO

FORMULARIO PLANO INDICE: ANEXO NORMATIVA

Descripción: El Formulario contiene todas las normativas que se han dictado para la presente manzana.

C 15 | **S 83** | **M 3**

NORMATIVA	NÚMERO	BOLETíN	FECHA	DESCRIPCION	ACLARACIONES	ESTADO
-			15-12-1964	Rectificación línea Jose Luis Cantilo. Plano 649-C-64.		
Nota	1158		1985	RECTIFICACION LINEA FERNANDEZ DE ENCISO S/PLANO 51-C-85. 13-05-85.	D.G.F.O.y C.	
Ordenanza	44095	18717	1989	Líne particularizada sobre la calle SEGUROLA		
Ley	6099	5526	2018	Línea particularizada sobre AV. SEGUROLA de AV. RIVADAVIA a AV. GRAL. MOSCONI por incorporacion de la Ord.N° 44095 al Nuevo Codigo Urbanistico. Las parcelas frentistas a la calle AV. SEGUROLA deberán en caso de obra nueva, solicitar Fijación de Línea Oficial.		

Nota: El Formulario contiene todas las normativas que se han dictado para la presente manzana. El casillero NORMATIVA si se trata de una Ordenanza, Decreto, Nota, etc. El casillero NÚMERO indica el numero de normativa correspondiente si existiera. El casillero BOLETIN indica el numero de boletín en el que se publicó si fuese publicada. El casillero FECHA indica el año en que se publicó o dictó. El casillero DESCRIPCION reproduce el texto principal de la Normativa dictada. El casillero ACLARACIONES contiene más información y observaciones.

viernes, 28 de agosto de 2020 15:29:59