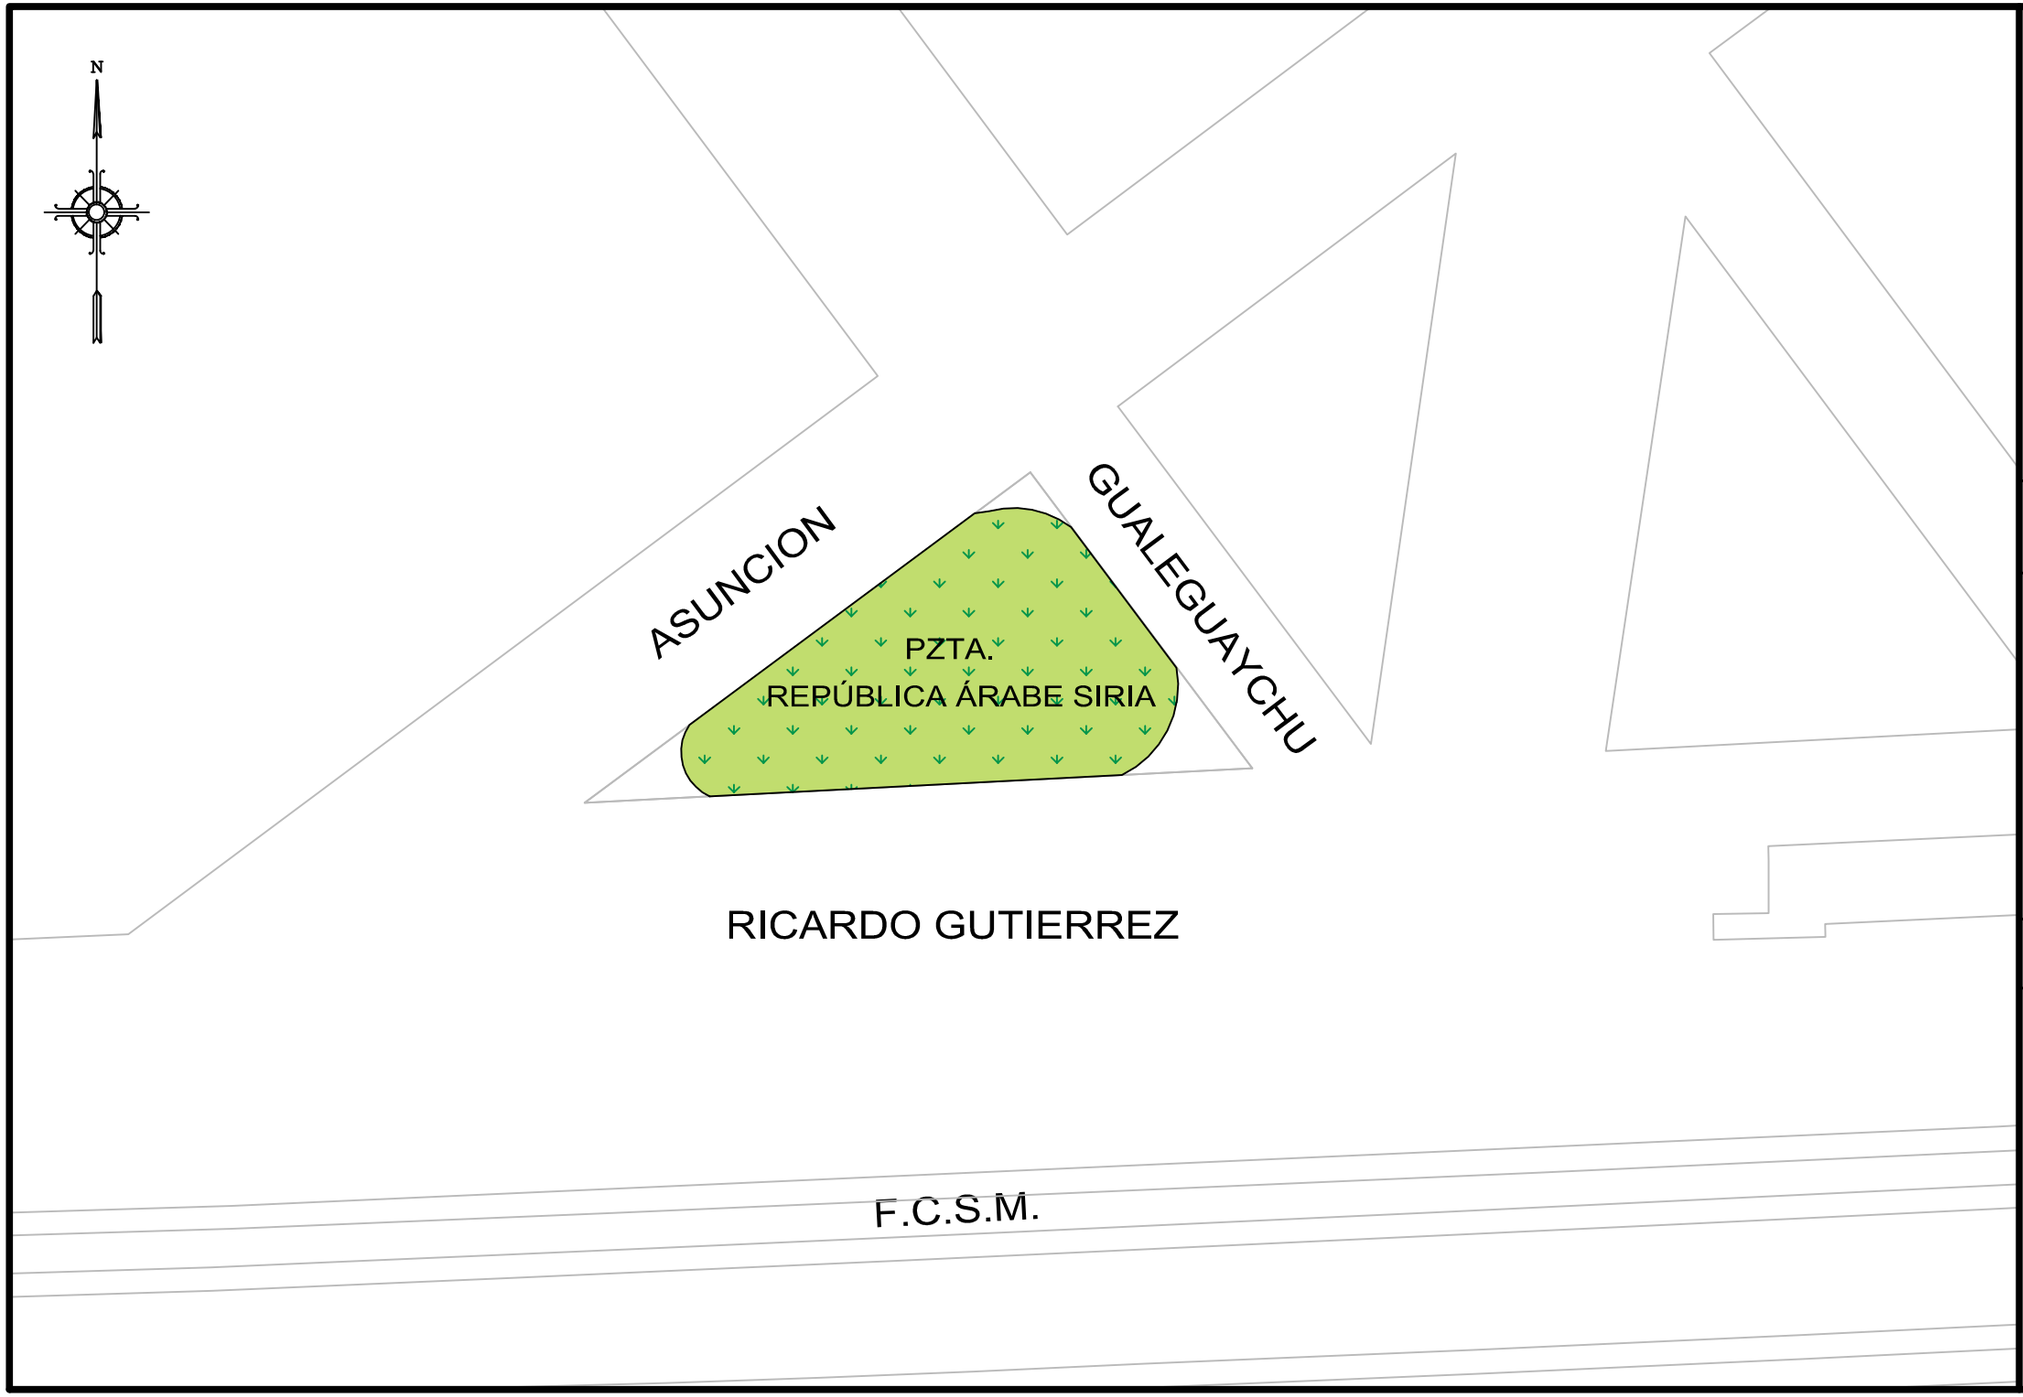

GOBIERNO DE LA CIUDAD AUTONOMA DE BUENOS AIRES
DIRECCION GENERAL DE REGISTRO DE OBRAS Y CATASTRO

PLANO INDICE

C	15
S	83
M	24B

ESCALA: 1:500

HOJA N: 1 / 2

FECHA DE EMISION
27/11/2017

VERSION: 1

GOBIERNO DE LA CIUDAD AUTONOMA DE BUENOS AIRES
DIRECCION GENERAL DE REGISTROS DE OBRAS Y CATASTRO

FORMULARIO PLANO INDICE: ANEXO NORMATIVA

Descripción: El Formulario contiene todas las normativas que se han dictado para la presente manzana.

C 15 | S 83 | M 24B

NORMATIVA	NÚMERO	BOLETíN	FECHA	DESCRIPCION	ACLARACIONES	ESTADO
Ordenanza	11236	12127	1963	EXP.63871-63. DASE EL NOMBRE DE "SIRIA" A LAPLAZOLETA COMPRENDIDA POR LAS CALLES ASUNCION, GUALEGUAYCHU Y RICARDO GUTIERREZ.		DEROGADA POR ORD. 18862-1963
Ordenanza	18862	12263	1963	Déjase sin efecto el nombre de "SIRIA" impuesto a la plazoleta comprendidas por las callles Asunción, Gualeguaychú y Ricardo Gutiérrez (Manz. 24B) la que quedará sin denominación oficial.		MODIFICADA POR ORD. 39151-1983
Ordenanza	39151	17069	1983	Denomínase "REPÚBLICA ÁRABE SIRIA" a la plazoleta delimitada por las calles Asunción, Gualeguaychú y Ricardo Gutiérrez.		VIGENTE

Nota: El Formulario contiene todas las normativas que se han dictado para la presente manzana. El casillero NORMATIVA si se trata de una Ordenanza, Decreto, Nota, etc. El casillero NÚMERO indica el numero de normativa correspondiente si existiera. El casillero BOLETIN indica el numero de boletín en el que se publicó si fuese publicada. El casillero FECHA indica el año en que se publicó o dictó. El casillero DESCRIPCION reproduce el texto principal de la Normativa dictada. El casillero ACLARACIONES contiene más información y observaciones.

lunes, 27 de noviembre de 2017 12:36:55 p.m.