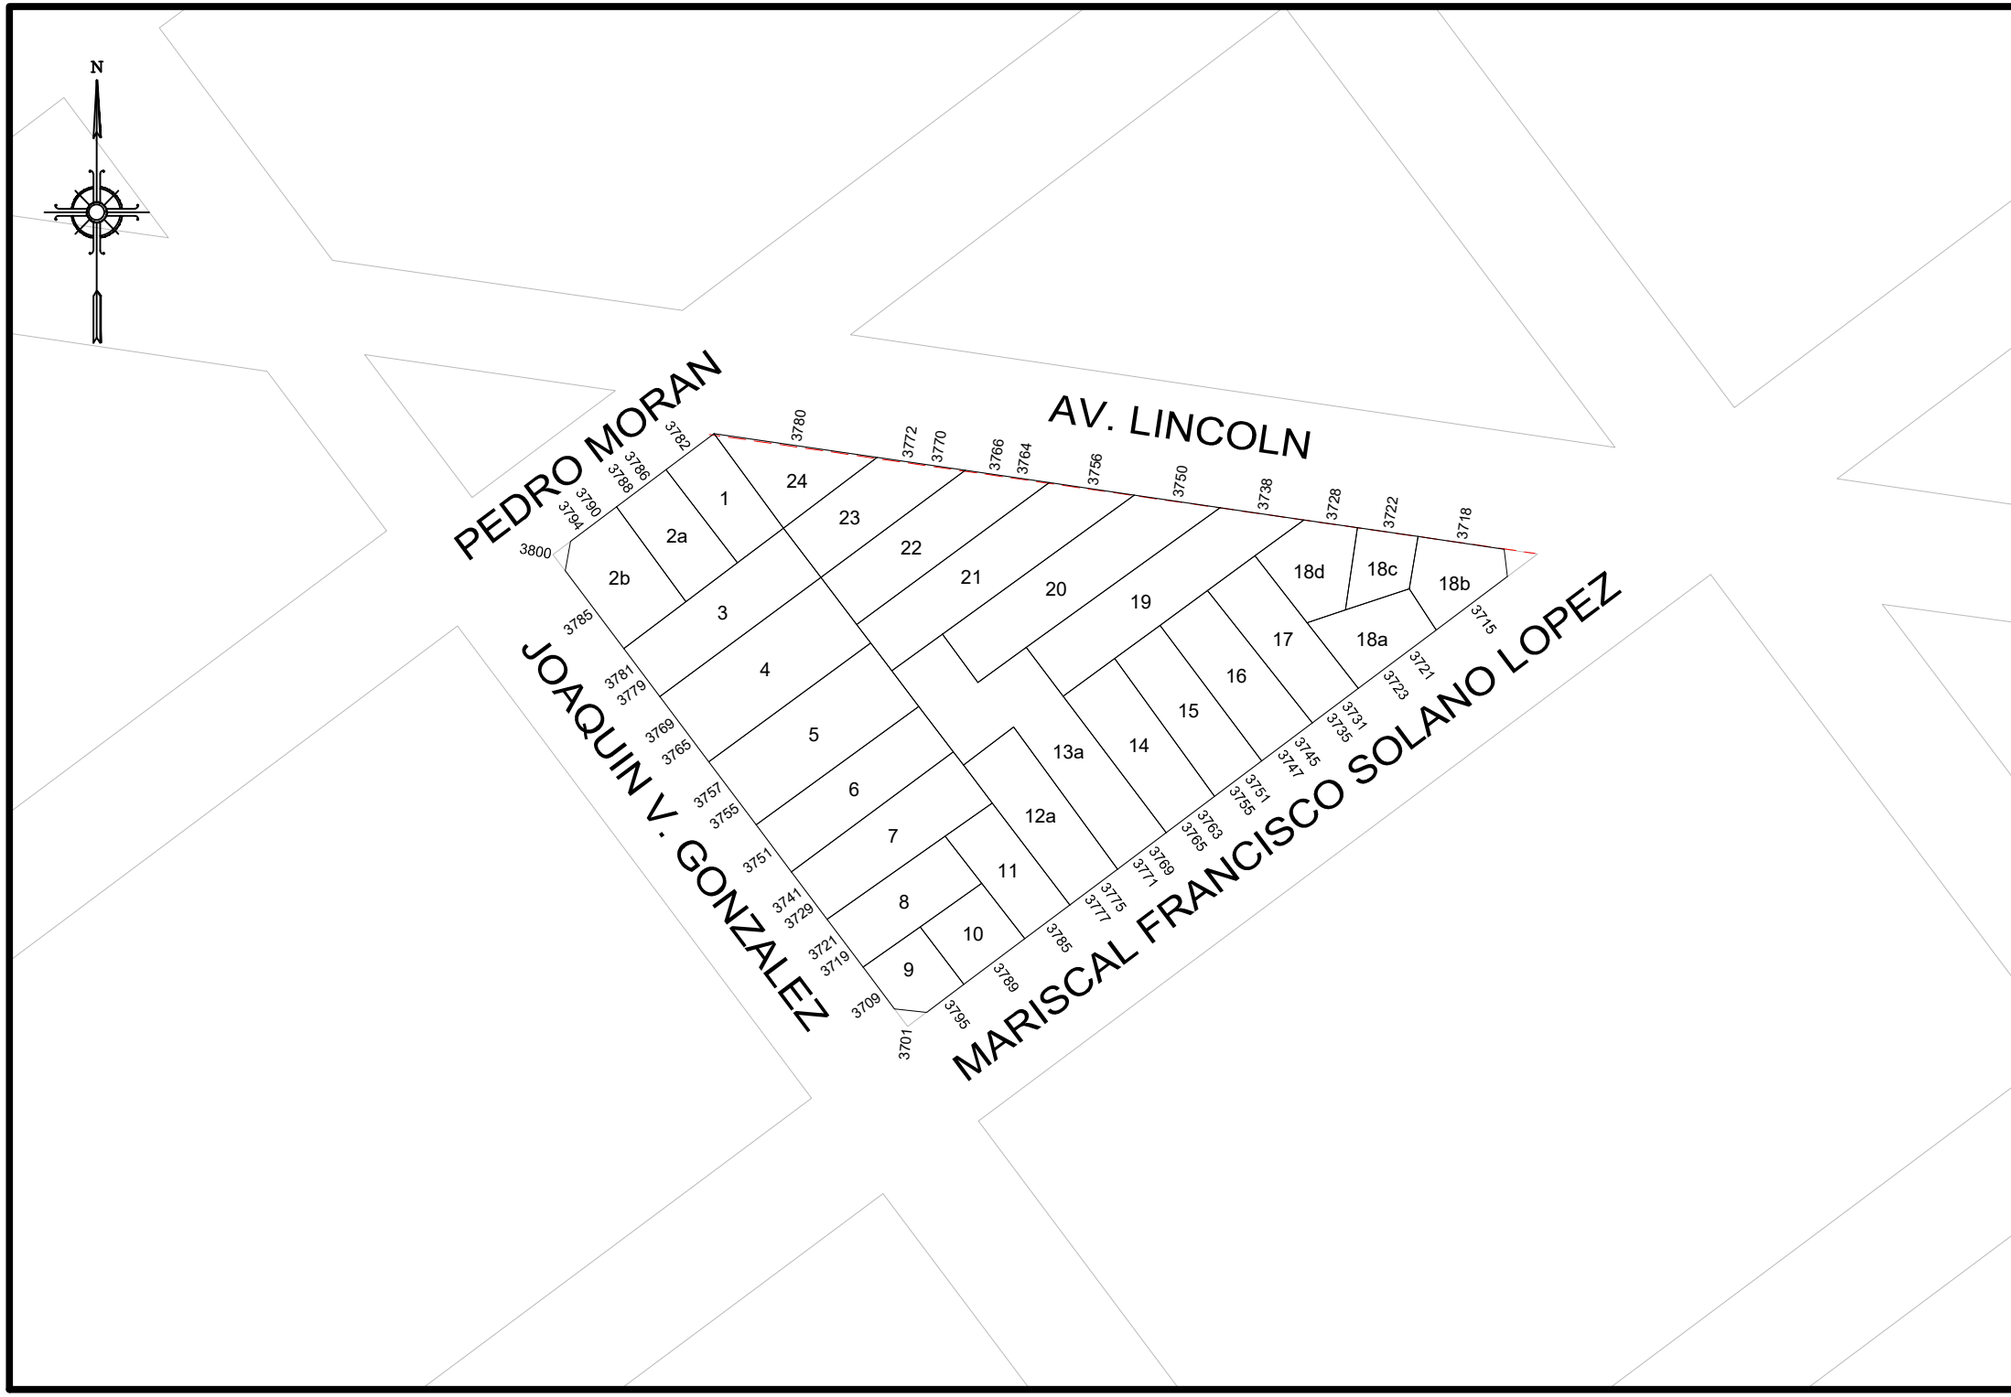

GOBIERNO DE LA CIUDAD AUTONOMA DE BUENOS AIRES
DIRECCION GENERAL DE REGISTRO DE OBRAS Y CATASTRO

PLANO INDICE

C 15
S 83
M 119

ESCALA: 1:1000

HOJA N: 1 / 2

FECHA DE EMISION
11/01/2023

VERSION: 1

GOBIERNO DE LA CIUDAD AUTONOMA DE BUENOS AIRES
DIRECCION GENERAL DE REGISTROS DE OBRAS Y CATASTRO

FORMULARIO PLANO INDICE: ANEXO NORMATIVA

Descripción: El Formulario contiene todas las normativas que se han dictado para la presente manzana.

C 15 | S 83 | M 119

NORMATIVA	NÚMERO	BOLETíN	FECHA	DESCRIPCION	ACLARACIONES	ESTADO
				LINEA POR AV. LINCOLN S/PLANO 910-C-72. 20-12-72.		
Expediente	130418		07-12-1961	Denomínase Jose Luis Cantilo a la actual calle Lacar.	H.C.D./Ordenanza 18429-1961/Decreto 20814-1961	
Ordenanza	32906	15290	1976	Denomínase Mariscal Francisco Solano López a la actual calle José Luis Cantilo.		

Nota: El Formulario contiene todas las normativas que se han dictado para la presente manzana. El casillero NORMATIVA si se trata de una Ordenanza, Decreto, Nota, etc. El casillero NÚMERO indica el numero de normativa correspondiente si existiera. El casillero BOLETIN indica el numero de boletín en el que se publicó si fuese publicada. El casillero FECHA indica el año en que se publicó o dictó. El casillero DESCRIPCION reproduce el texto principal de la Normativa dictada. El casillero ACLARACIONES contiene más información y observaciones.

miércoles, 11 de enero de 2023 7:59:44