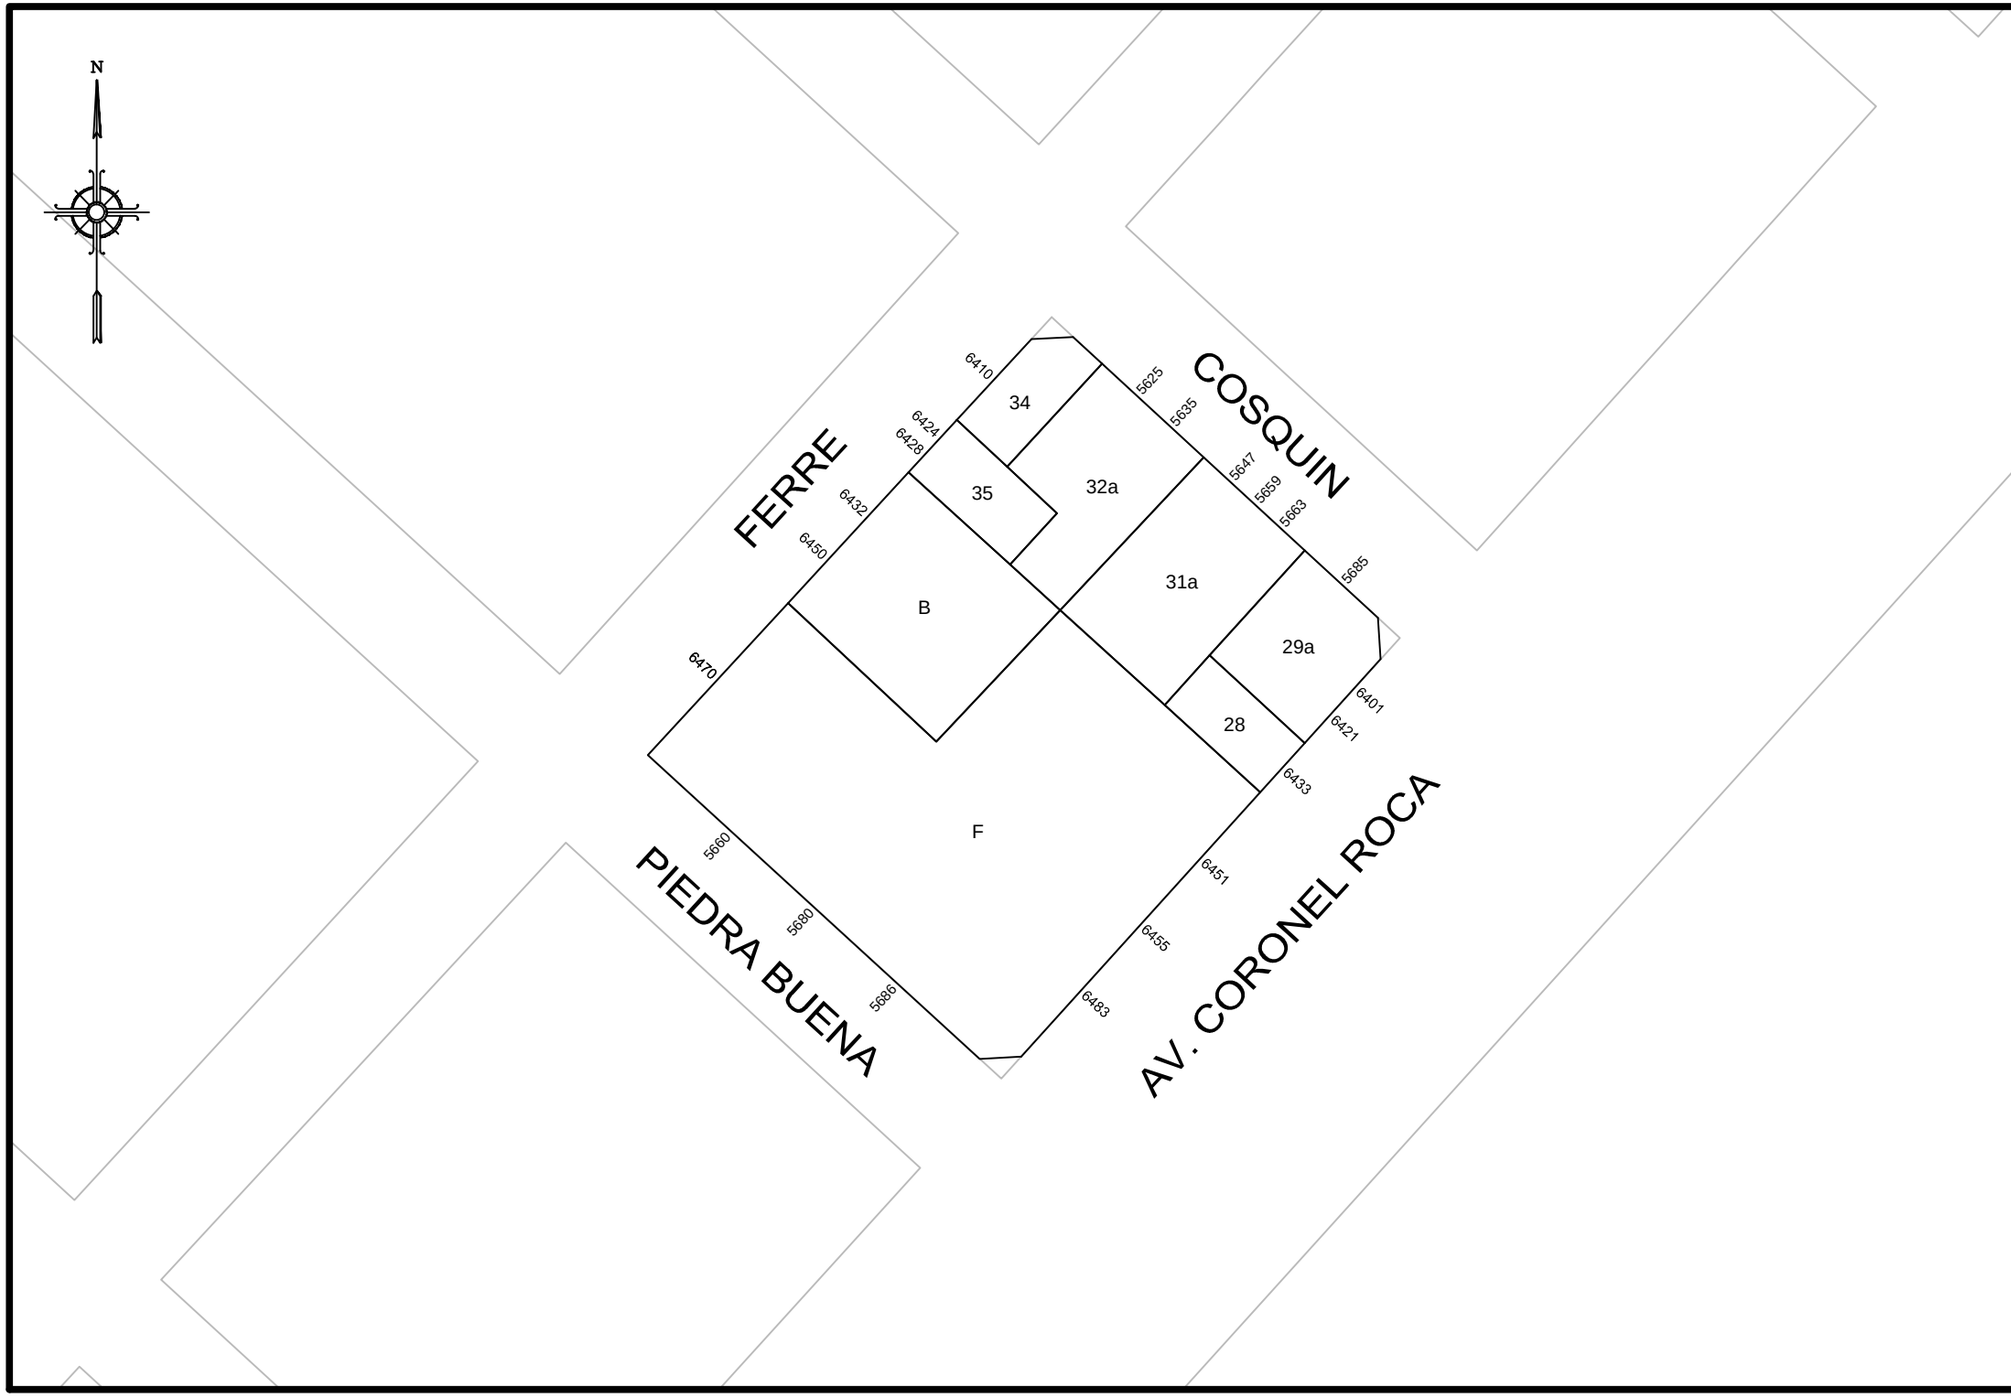


GOBIERNO DE LA CIUDAD AUTONOMA DE BUENOS AIRES

DIRECCION GENERAL DE REGISTRO DE OBRAS Y CATASTRO

# PLANO INDICE

| | |
|---|---|
| C | 1 |
| S | 84 |
| M | 37 |

ESCALA: 1:1000

HOJA N: 1 / 2

FECHA DE EMISION
07/02/2018

VERSION: 2

**GOBIERNO DE LA CIUDAD AUTONOMA DE BUENOS AIRES**
**DIRECCION GENERAL DE REGISTROS DE OBRAS Y CATASTRO**

# FORMULARIO PLANO INDICE: ANEXO NORMATIVA

Descripción: El Formulario contiene todas las normativas que se han dictado para la presente manzana.

| C | S | 84 |
|---|---|---|
| | M | 37 |



| NORMATIVA | NÚMERO | BOLETíN | FECHA | DESCRIPCION | ACLARACIONES | ESTADO |
|---|---|---|---|---|---|---|
| Decreto | 1227 | | 1954 | Afectación línea norte Av. Coronel roca por ensanche de la misma a 50 metros. Plano 934-C-52. | | |
| Ordenanza | 23475 | | 1968 | Expediente 86567-67. Ordenanza 22611. Apruebase traza de la Av. Cnel. Roca desde la Av. Gral. Paz a Av. Saenz. Plano 7486. 20-12-67. | Prioridad 2 | |
| Ordenanza | 23880 | 13397 | 1968 | MODIFICASE LA ESCRITURA DEL NOMBRE PIEDRABUENA EN "PIEDRA BUENA".15-12-71. | | |

Nota: El Formulario contiene todas las normativas que se han dictado para la presente manzana. El casillero NORMATIVA si se trata de una Ordenanza, Decreto, Nota, etc. El casillero NÚMERO indica el numero de normativa correspondiente si existiera. El casillero BOLETIN indica el numero de boletín en el que se publicó si fuese publicada. El casillero FECHA indica el año en que se publicó o dictó. El casillero DESCRIPCION reproduce el texto principal de la Normativa dictada. El casillero ACLARACIONES contiene más información y observaciones.

miércoles, 07 de febrero de 2018 08:10:11 a.m.