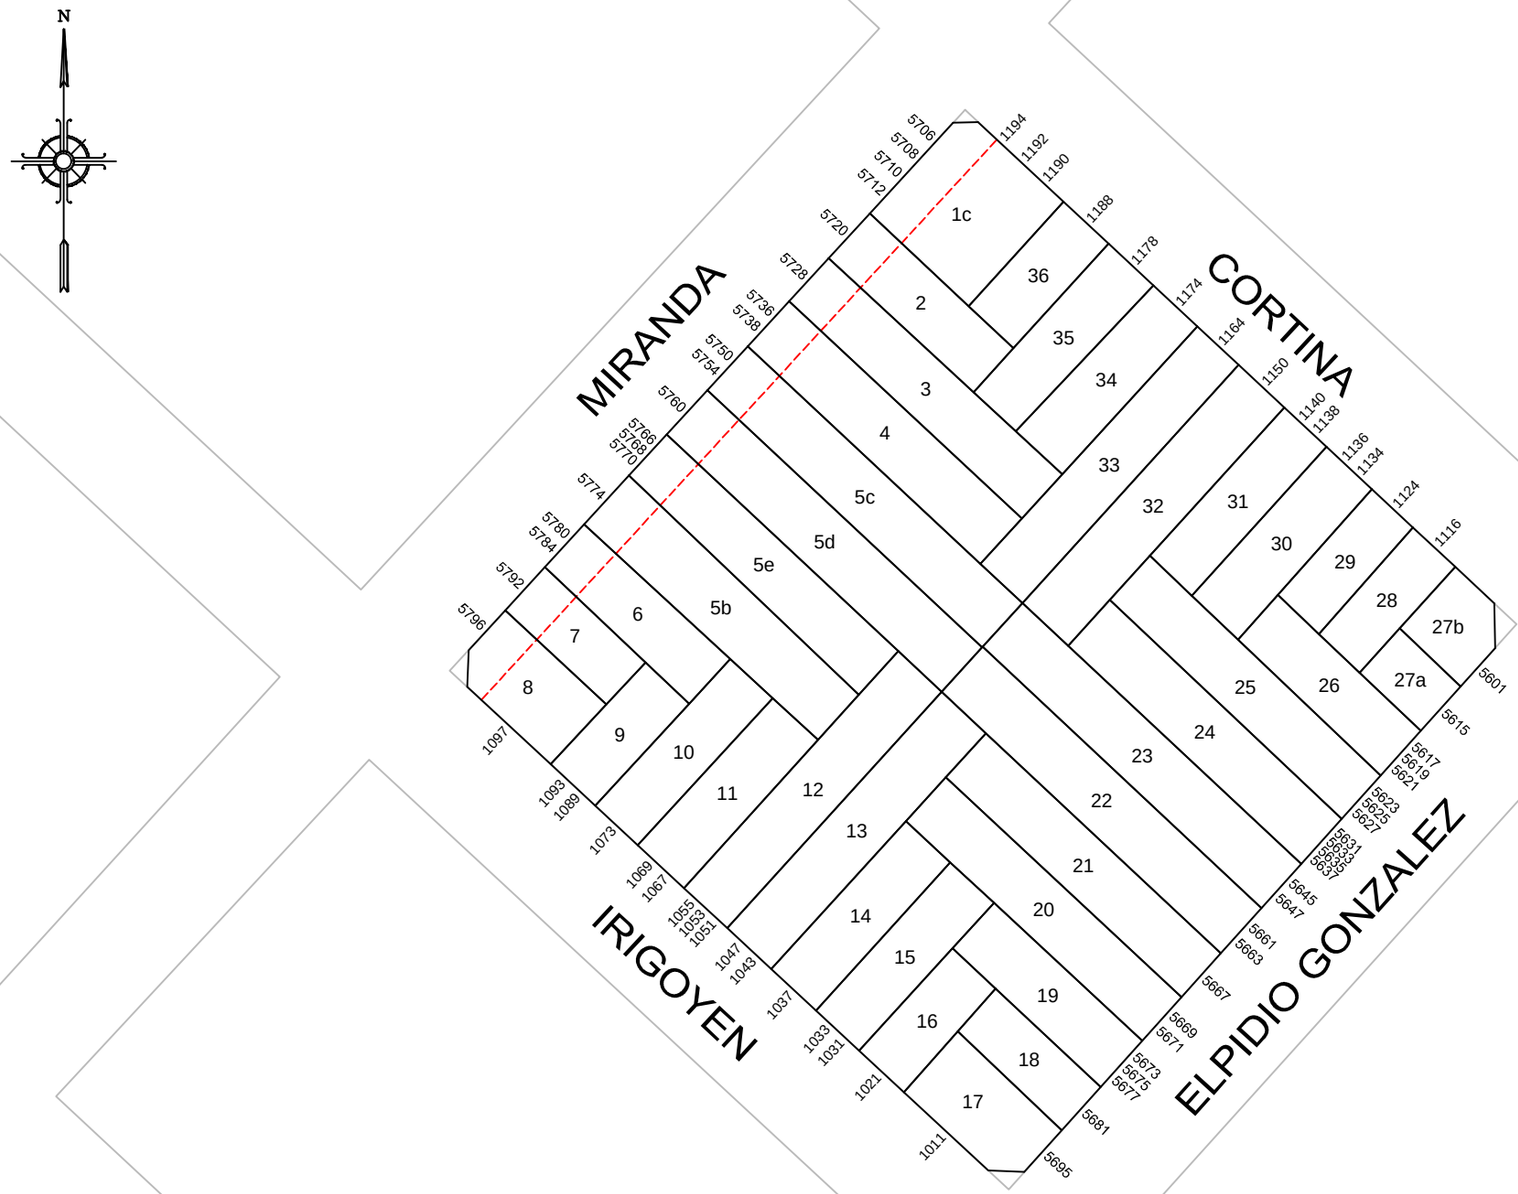

GOBIERNO DE LA CIUDAD AUTONOMA DE BUENOS AIRES

DIRECCION GENERAL DE REGISTRO DE OBRAS Y CATASTRO

PLANO INDICE

C 15
S 91
M 48

ESCALA: 1:1000

HOJA N: 1 / 2

FECHA DE EMISION
16/01/2019

VERSION: 1

GOBIERNO DE LA CIUDAD AUTONOMA DE BUENOS AIRES
DIRECCION GENERAL DE REGISTROS DE OBRAS Y CATASTRO

FORMULARIO PLANO INDICE: ANEXO NORMATIVA

Descripción: El Formulario contiene todas las normativas que se han dictado para la presente manzana.

C 15 | **S 91** | **M 48**

NORMATIVA	NÚMERO	BOLETíN	FECHA	DESCRIPCION	ACLARACIONES	ESTADO
Ley	6099	5526	27-12-2018	Se suprime la línea de edificación particularizada sobre la calle IRIGOYEN según cuadro 5.4 del Código Urbanistico		Vigente.
Expediente	11344		1959	DENOMINASE "ELPIDIO GONZALEZ" A LA ACTUAL CALLE INDIO.	H.C.D.-ORDENANZA 15731. -DECRETO16950-59.	
Ordenanza	44095	18717	1989	LINEA PARTICULARIZADA S/ CALLE IRIGOYEN DE RIVADAVIA A FRANCISCO BEIRÓ		Suprimida.
Ordenanza	44095	18717	1989	LINEA PARTICULARIZADA S/ CALLE MIRANDA		

Nota: El Formulario contiene todas las normativas que se han dictado para la presente manzana. El casillero NORMATIVA si se trata de una Ordenanza, Decreto, Nota, etc. El casillero NÚMERO indica el numero de normativa correspondiente si existiera. El casillero BOLETIN indica el numero de boletín en el que se publicó si fuese publicada. El casillero FECHA indica el año en que se publicó o dictó. El casillero DESCRIPCION reproduce el texto principal de la Normativa dictada. El casillero ACLARACIONES contiene más información y observaciones.

miércoles, 16 de enero de 2019 16:29:54