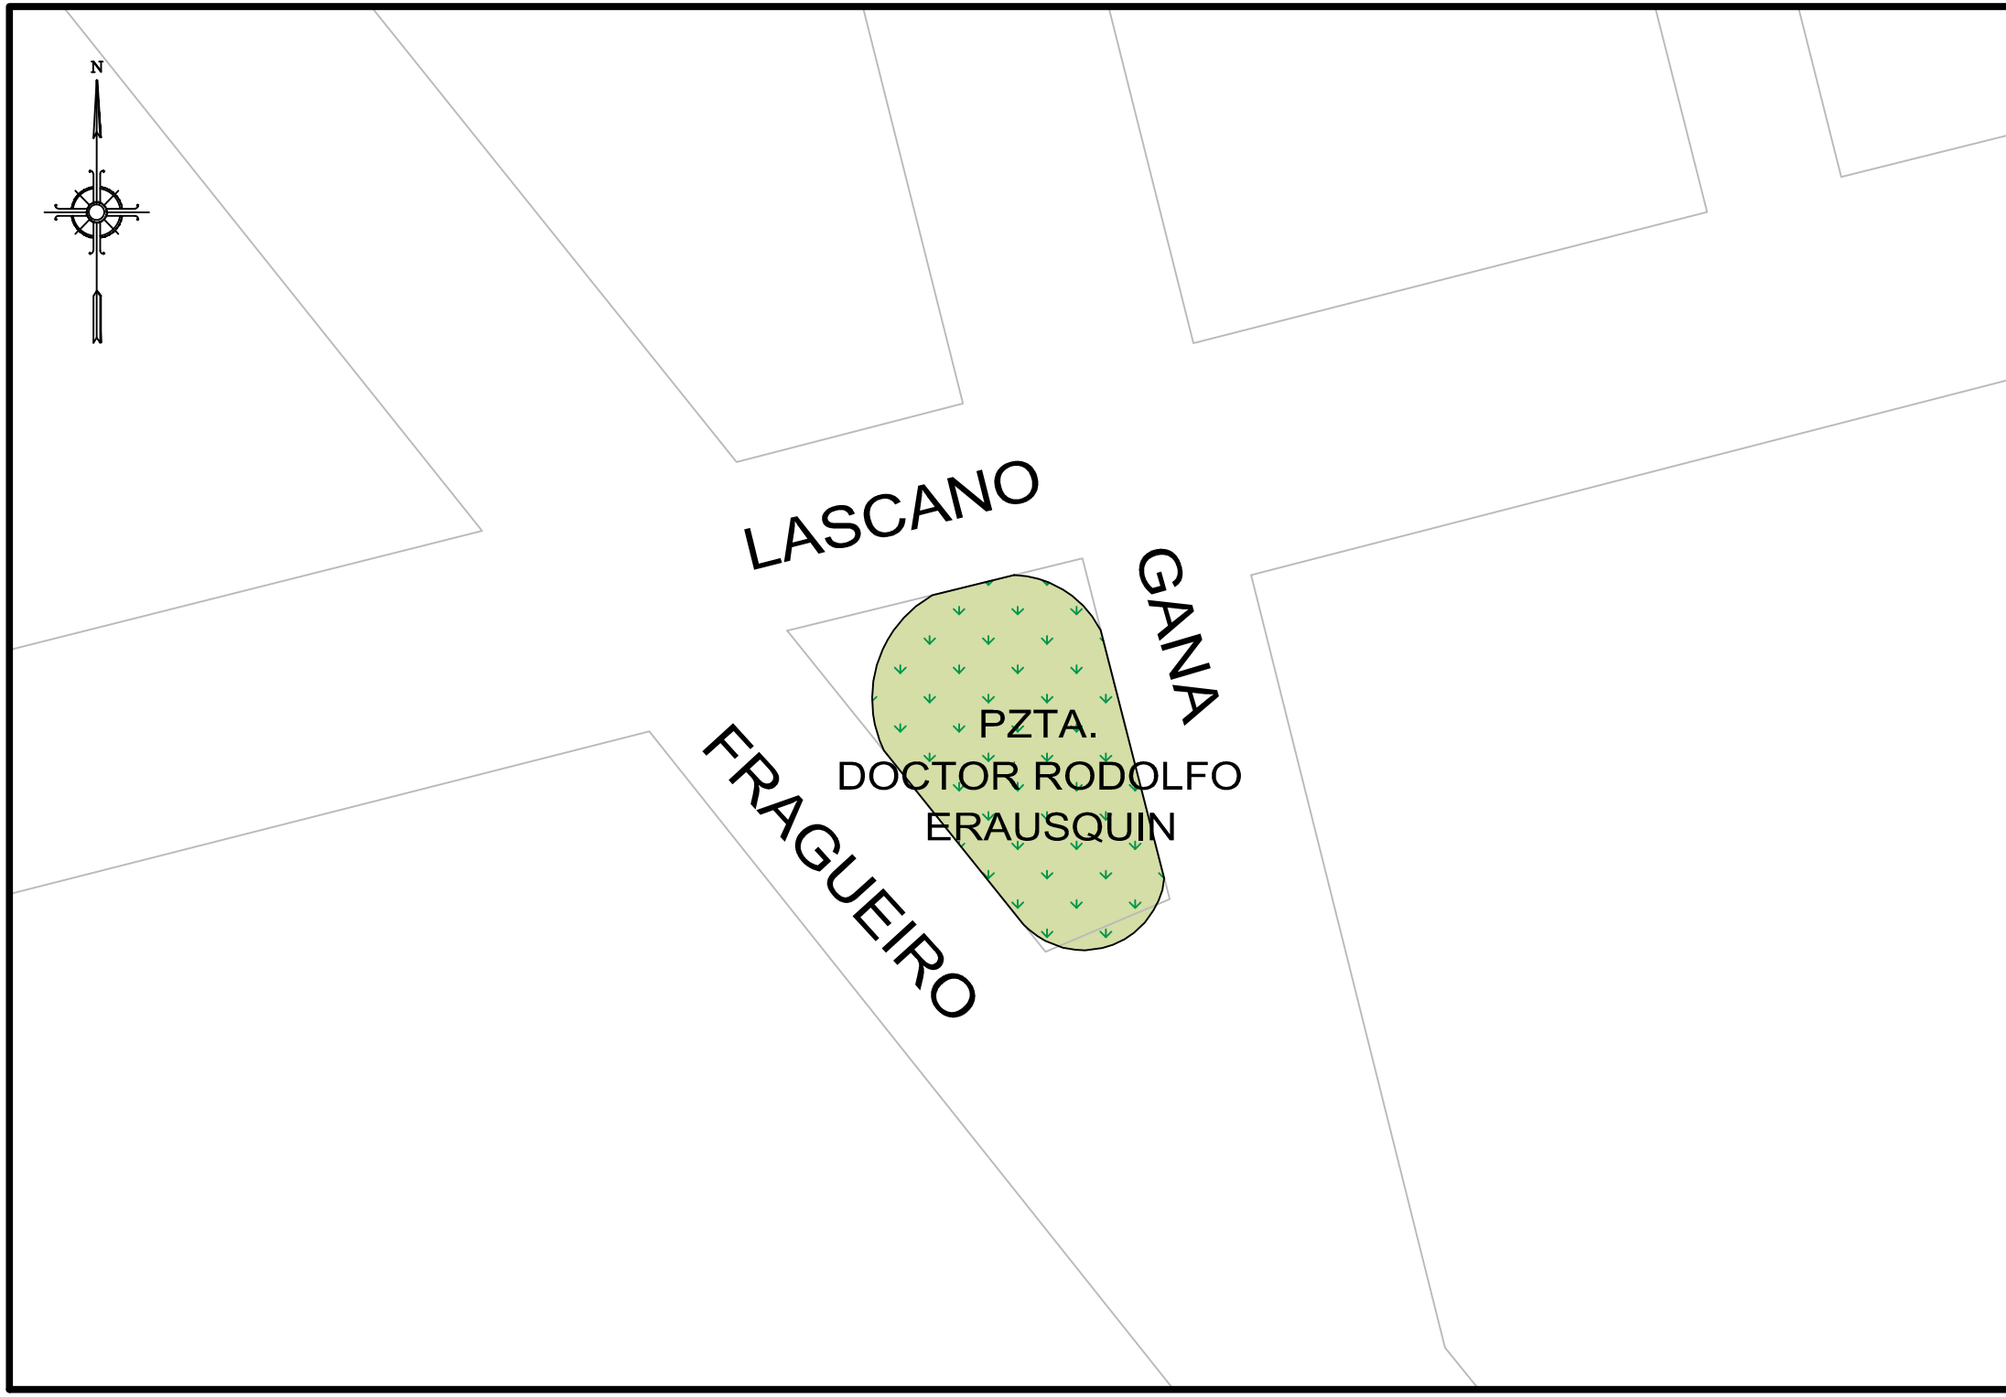

GOBIERNO DE LA CIUDAD
AUTONOMA DE BUENOS AIRES
DIRECCION GENERAL DE REGISTRO DE
OBRAS Y CATASTRO

PLANO INDICE

C	15
S	93
M	8C

ESCALA: 1:500

HOJA N: 1 / 2

FECHA DE EMISION
24/08/2016

VERSION: 1

GOBIERNO DE LA CIUDAD AUTONOMA DE BUENOS AIRES
DIRECCION GENERAL DE REGISTROS DE OBRAS Y CATASTRO

FORMULARIO PLANO INDICE: ANEXO NORMATIVA

Descripción: El Formulario contiene todas las normativas que se han dictado para la presente manzana.

C 15 | **S 93** | **M 8C**

NORMATIVA	NÚMERO	BOLETíN	FECHA	DESCRIPCION	ACLARACIONES	ESTADO
Ordenanza	27543	14503	1973	DENOMINASE "DOCTOR RODOLFO ERAUSQUIN" A LA PLAZOLETA DELIMITADA POR LAS CALLES GANA, LASCANO Y FRAGUEIRO.		
Ordenanza	45596	19222	1991	DENOMINASE "REPUBLICA DE CROACIA" A LA ACTUAL CALLE LASCANO ENTRE AV. GRAL. PAZ E IRIGOYEN. 09-92.		Modificada por Ord. 51873-1997
Ordenanza	51873	320	1997	DENOMINASE LASCANO A LA CALLE REPUBLICA DE CROACIA EN SU EXTENSION DESDE LA AVENIDA GENERAL PAZ HASTA IRIGOYEN.		

Nota: El Formulario contiene todas las normativas que se han dictado para la presente manzana. El casillero NORMATIVA si se trata de una Ordenanza, Decreto, Nota, etc. El casillero NÚMERO indica el numero de normativa correspondiente si existiera. El casillero BOLETIN indica el numero de boletín en el que se publicó si fuese publicada. El casillero FECHA indica el año en que se publicó o dictó. El casillero DESCRIPCION reproduce el texto principal de la Normativa dictada. El casillero ACLARACIONES contiene más información y observaciones.

miércoles, 24 de agosto de 2016 02:04:47 p.m.