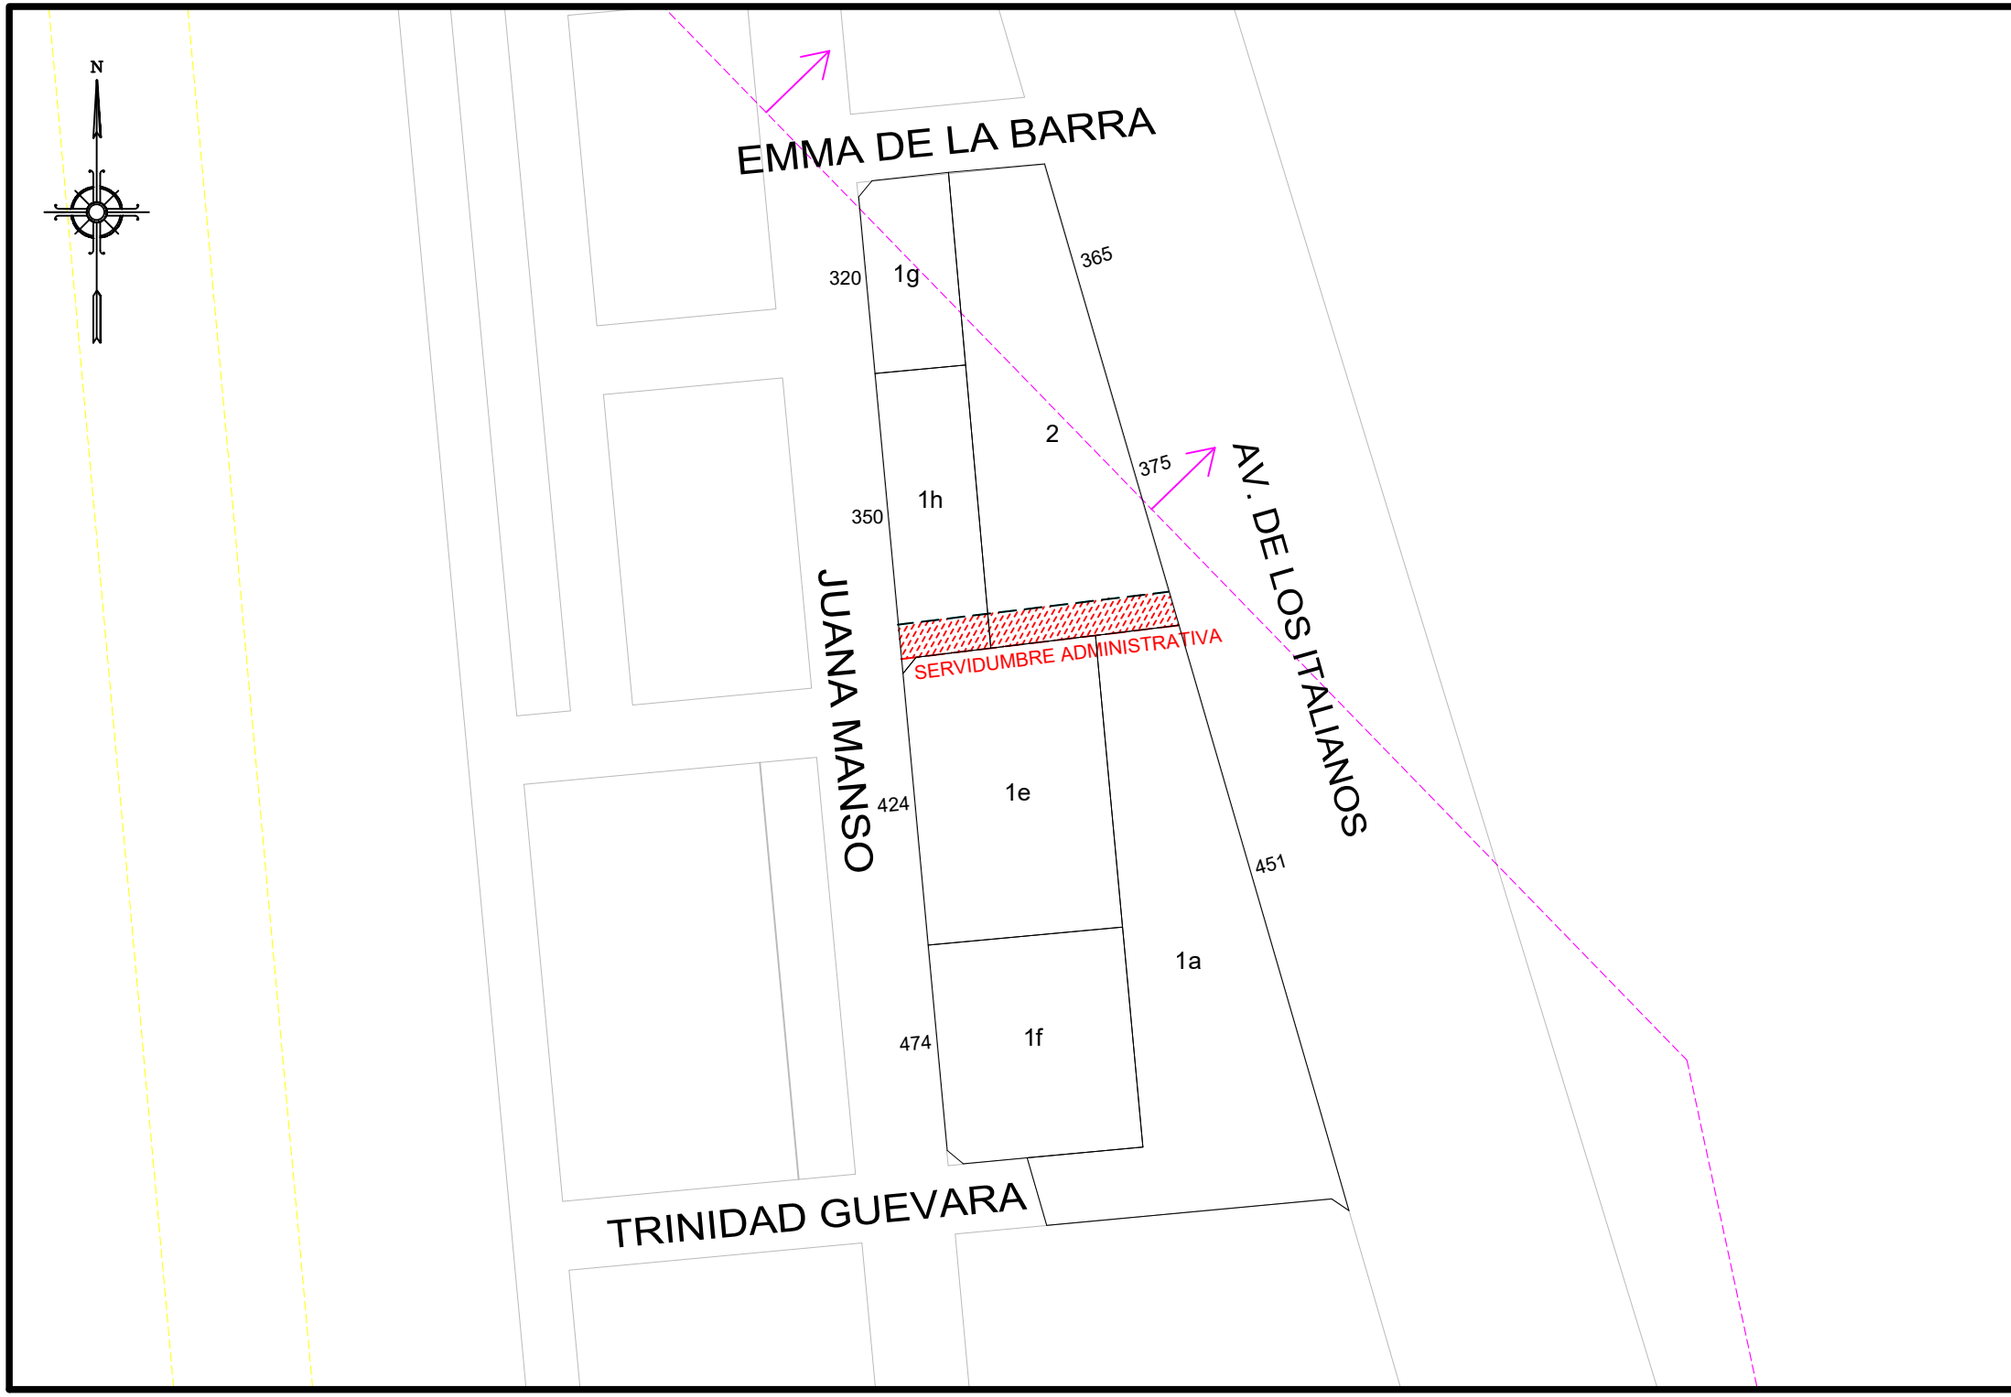

GOBIERNO DE LA CIUDAD AUTONOMA DE BUENOS AIRES
DIRECCION GENERAL DE REGISTRO DE OBRAS Y CATASTRO

PLANO INDICE

C 21
S 97
M 1Q

ESCALA: 1:2000

HOJA N: 1 / 2

FECHA DE EMISION
02/05/2022

VERSION: 4

GOBIERNO DE LA CIUDAD AUTONOMA DE BUENOS AIRES
DIRECCION GENERAL DE REGISTROS DE OBRAS Y CATASTRO

FORMULARIO PLANO INDICE: ANEXO NORMATIVA

Descripción: El Formulario contiene todas las normativas que se han dictado para la presente manzana.

C 21 | S 97 | M 1Q

NORMATIVA	NÚMERO	BOLETíN	FECHA	DESCRIPCION	ACLARACIONES	ESTADO
Ordenanza	52180	422	1997	Denomina Espacios Verdes - Aclara Y Modifica Denominaciones Calles De Puerto Madero		
Ley	6099	5526	2018	Apertura de calles.	SEGUN PLANO N 5.7.11	
Ley	6099	5526	2018	Limitación de Altura Aeronáutica	Título 6.8	

Nota: El Formulario contiene todas las normativas que se han dictado para la presente manzana. El casillero NORMATIVA si se trata de una Ordenanza, Decreto, Nota, etc. El casillero NÚMERO indica el numero de normativa correspondiente si existiera. El casillero BOLETIN indica el numero de boletín en el que se publicó si fuese publicada. El casillero FECHA indica el año en que se publicó o dictó. El casillero DESCRIPCION reproduce el texto principal de la Normativa dictada. El casillero ACLARACIONES contiene más información y observaciones.

lunes, 2 de mayo de 2022 8:35:31