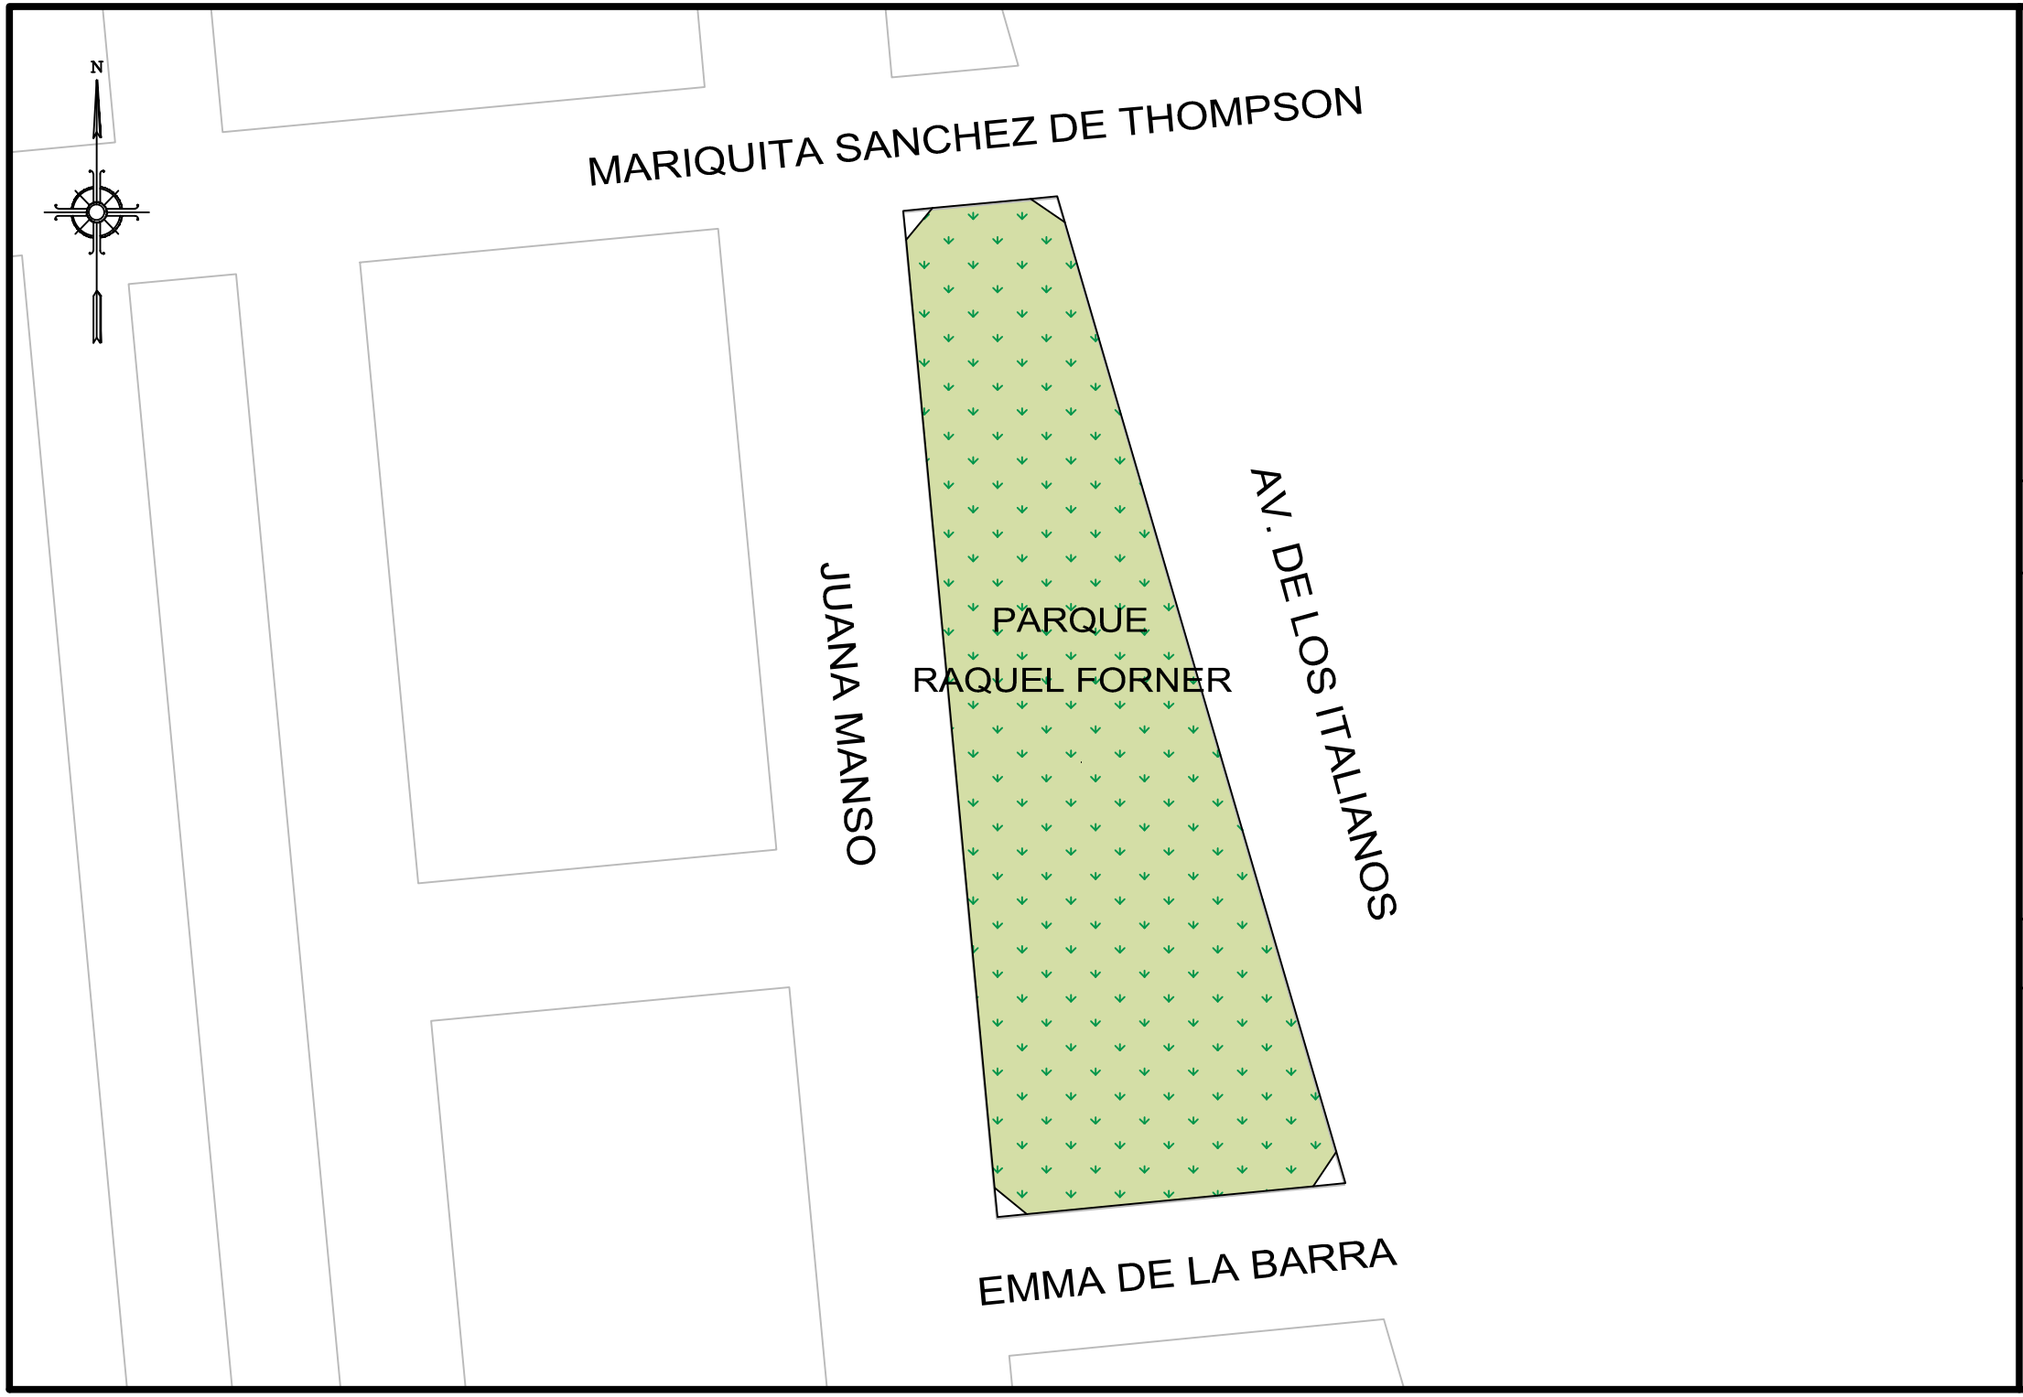

GOBIERNO DE LA CIUDAD AUTONOMA DE BUENOS AIRES
DIRECCION GENERAL DE REGISTRO DE OBRAS Y CATASTRO

PLANO INDICE

C 21
S 97
M 1R

ESCALA: 1:1000

HOJA N: 1 / 2

FECHA DE EMISION
09/08/2016

VERSION: 1

GOBIERNO DE LA CIUDAD AUTONOMA DE BUENOS AIRES
DIRECCION GENERAL DE REGISTROS DE OBRAS Y CATASTRO

FORMULARIO PLANO INDICE: ANEXO NORMATIVA

Descripción: El Formulario contiene todas las normativas que se han dictado para la presente manzana.

C 21 | **S 97** | **M 1R**

NORMATIVA	NÚMERO	BOLETíN	FECHA	DESCRIPCION	ACLARACIONES	ESTADO
Ordenanza	49668	20157	1995	Calles Juana Manso y Mariquita Sánchez de Thompson		
Ordenanza	52180	422	1997	Art. 4° Denomínase "Parque Raquel Forner" al espacio verde correspondiente a la Circunscripción 21, Sección 97, Manzana 1 R.		VIGENTE
Ordenanza	52180	422	1997	Art. 8° Denomínase Emma de la Barra a la vía pública ubicada entre las calles Regina Pacini de Alvear y Victoria Ocampo y paralela a las mismas, según especificación del artículo precedente.		
Expediente	56692		2001	ACEPTA CESION DE CALLE MARIQUITA SANCHEZ DE THOMPSON S/DICTAMEN DE PROCURACION GENERAL. PLANO M-109-2001.		

Nota: El Formulario contiene todas las normativas que se han dictado para la presente manzana. El casillero NORMATIVA si se trata de una Ordenanza, Decreto, Nota, etc. El casillero NÚMERO indica el numero de normativa correspondiente si existiera. El casillero BOLETIN indica el numero de boletín en el que se publicó si fuese publicada. El casillero FECHA indica el año en que se publicó o dictó. El casillero DESCRIPCION reproduce el texto principal de la Normativa dictada. El casillero ACLARACIONES contiene más información y observaciones.

martes, 09 de agosto de 2016 01:32:59 p.m.