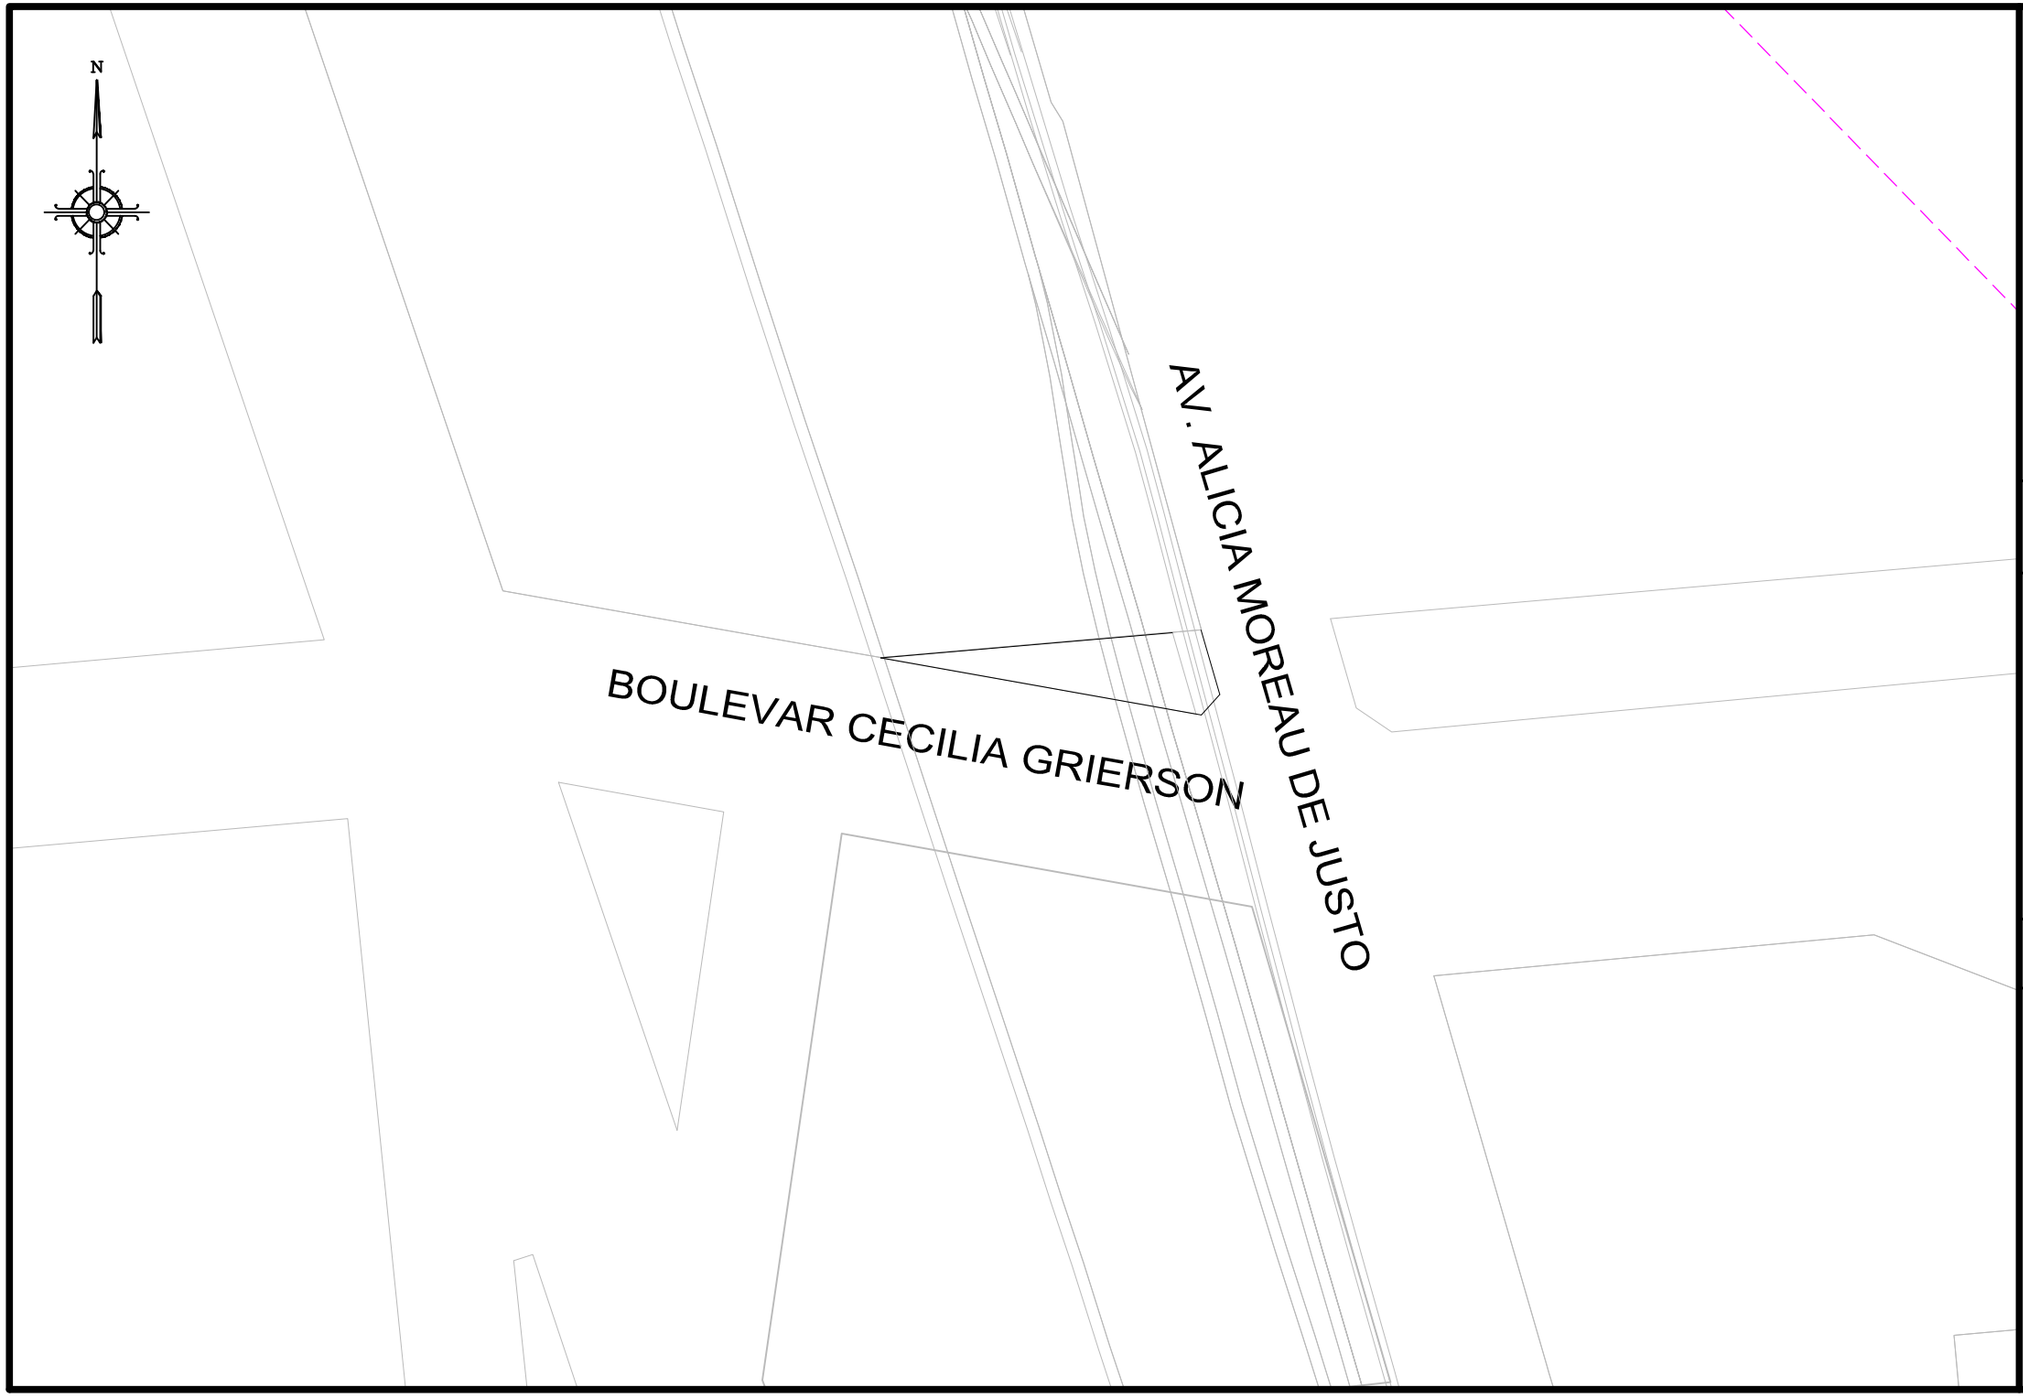

GOBIERNO DE LA CIUDAD AUTONOMA DE BUENOS AIRES
DIRECCION GENERAL DE REGISTRO DE OBRAS Y CATASTRO

PLANO INDICE

C 21
S 97
M 1X

ESCALA: 1:1000

HOJA N: 1 / 2

FECHA DE EMISION
05/08/2020

VERSION: 1

GOBIERNO DE LA CIUDAD AUTONOMA DE BUENOS AIRES
DIRECCION GENERAL DE REGISTROS DE OBRAS Y CATASTRO

FORMULARIO PLANO INDICE: ANEXO NORMATIVA

Descripción: El Formulario contiene todas las normativas que se han dictado para la presente manzana.

C 21 | **S 97** | **M 1X**

NORMATIVA	NÚMERO	BOLETíN	FECHA	DESCRIPCION	ACLARACIONES	ESTADO
Ordenanza	49668	20157	1995	Impóne denominación a calles de la zona de Puerto Madero que se extiende a partir de las Avenidas Madero e Ingeniero Huergo en dirección al Rio de La Plata.		MODIFICADA POR ORD. 52180 - 1998
Ley	1198	1852	2004	Denomínase "Brig. Gral. Juan Manuel de Rosas" a la futura autopista que unirá la "Autopista La Plata - Buenos Aires" con la "Autopista Presidente Arturo H. Illia"		

Nota: El Formulario contiene todas las normativas que se han dictado para la presente manzana. El casillero NORMATIVA si se trata de una Ordenanza, Decreto, Nota, etc. El casillero NÚMERO indica el numero de normativa correspondiente si existiera. El casillero BOLETIN indica el numero de boletín en el que se publicó si fuese publicada. El casillero FECHA indica el año en que se publicó o dictó. El casillero DESCRIPCION reproduce el texto principal de la Normativa dictada. El casillero ACLARACIONES contiene más información y observaciones.

miércoles, 5 de agosto de 2020 11:16:34